


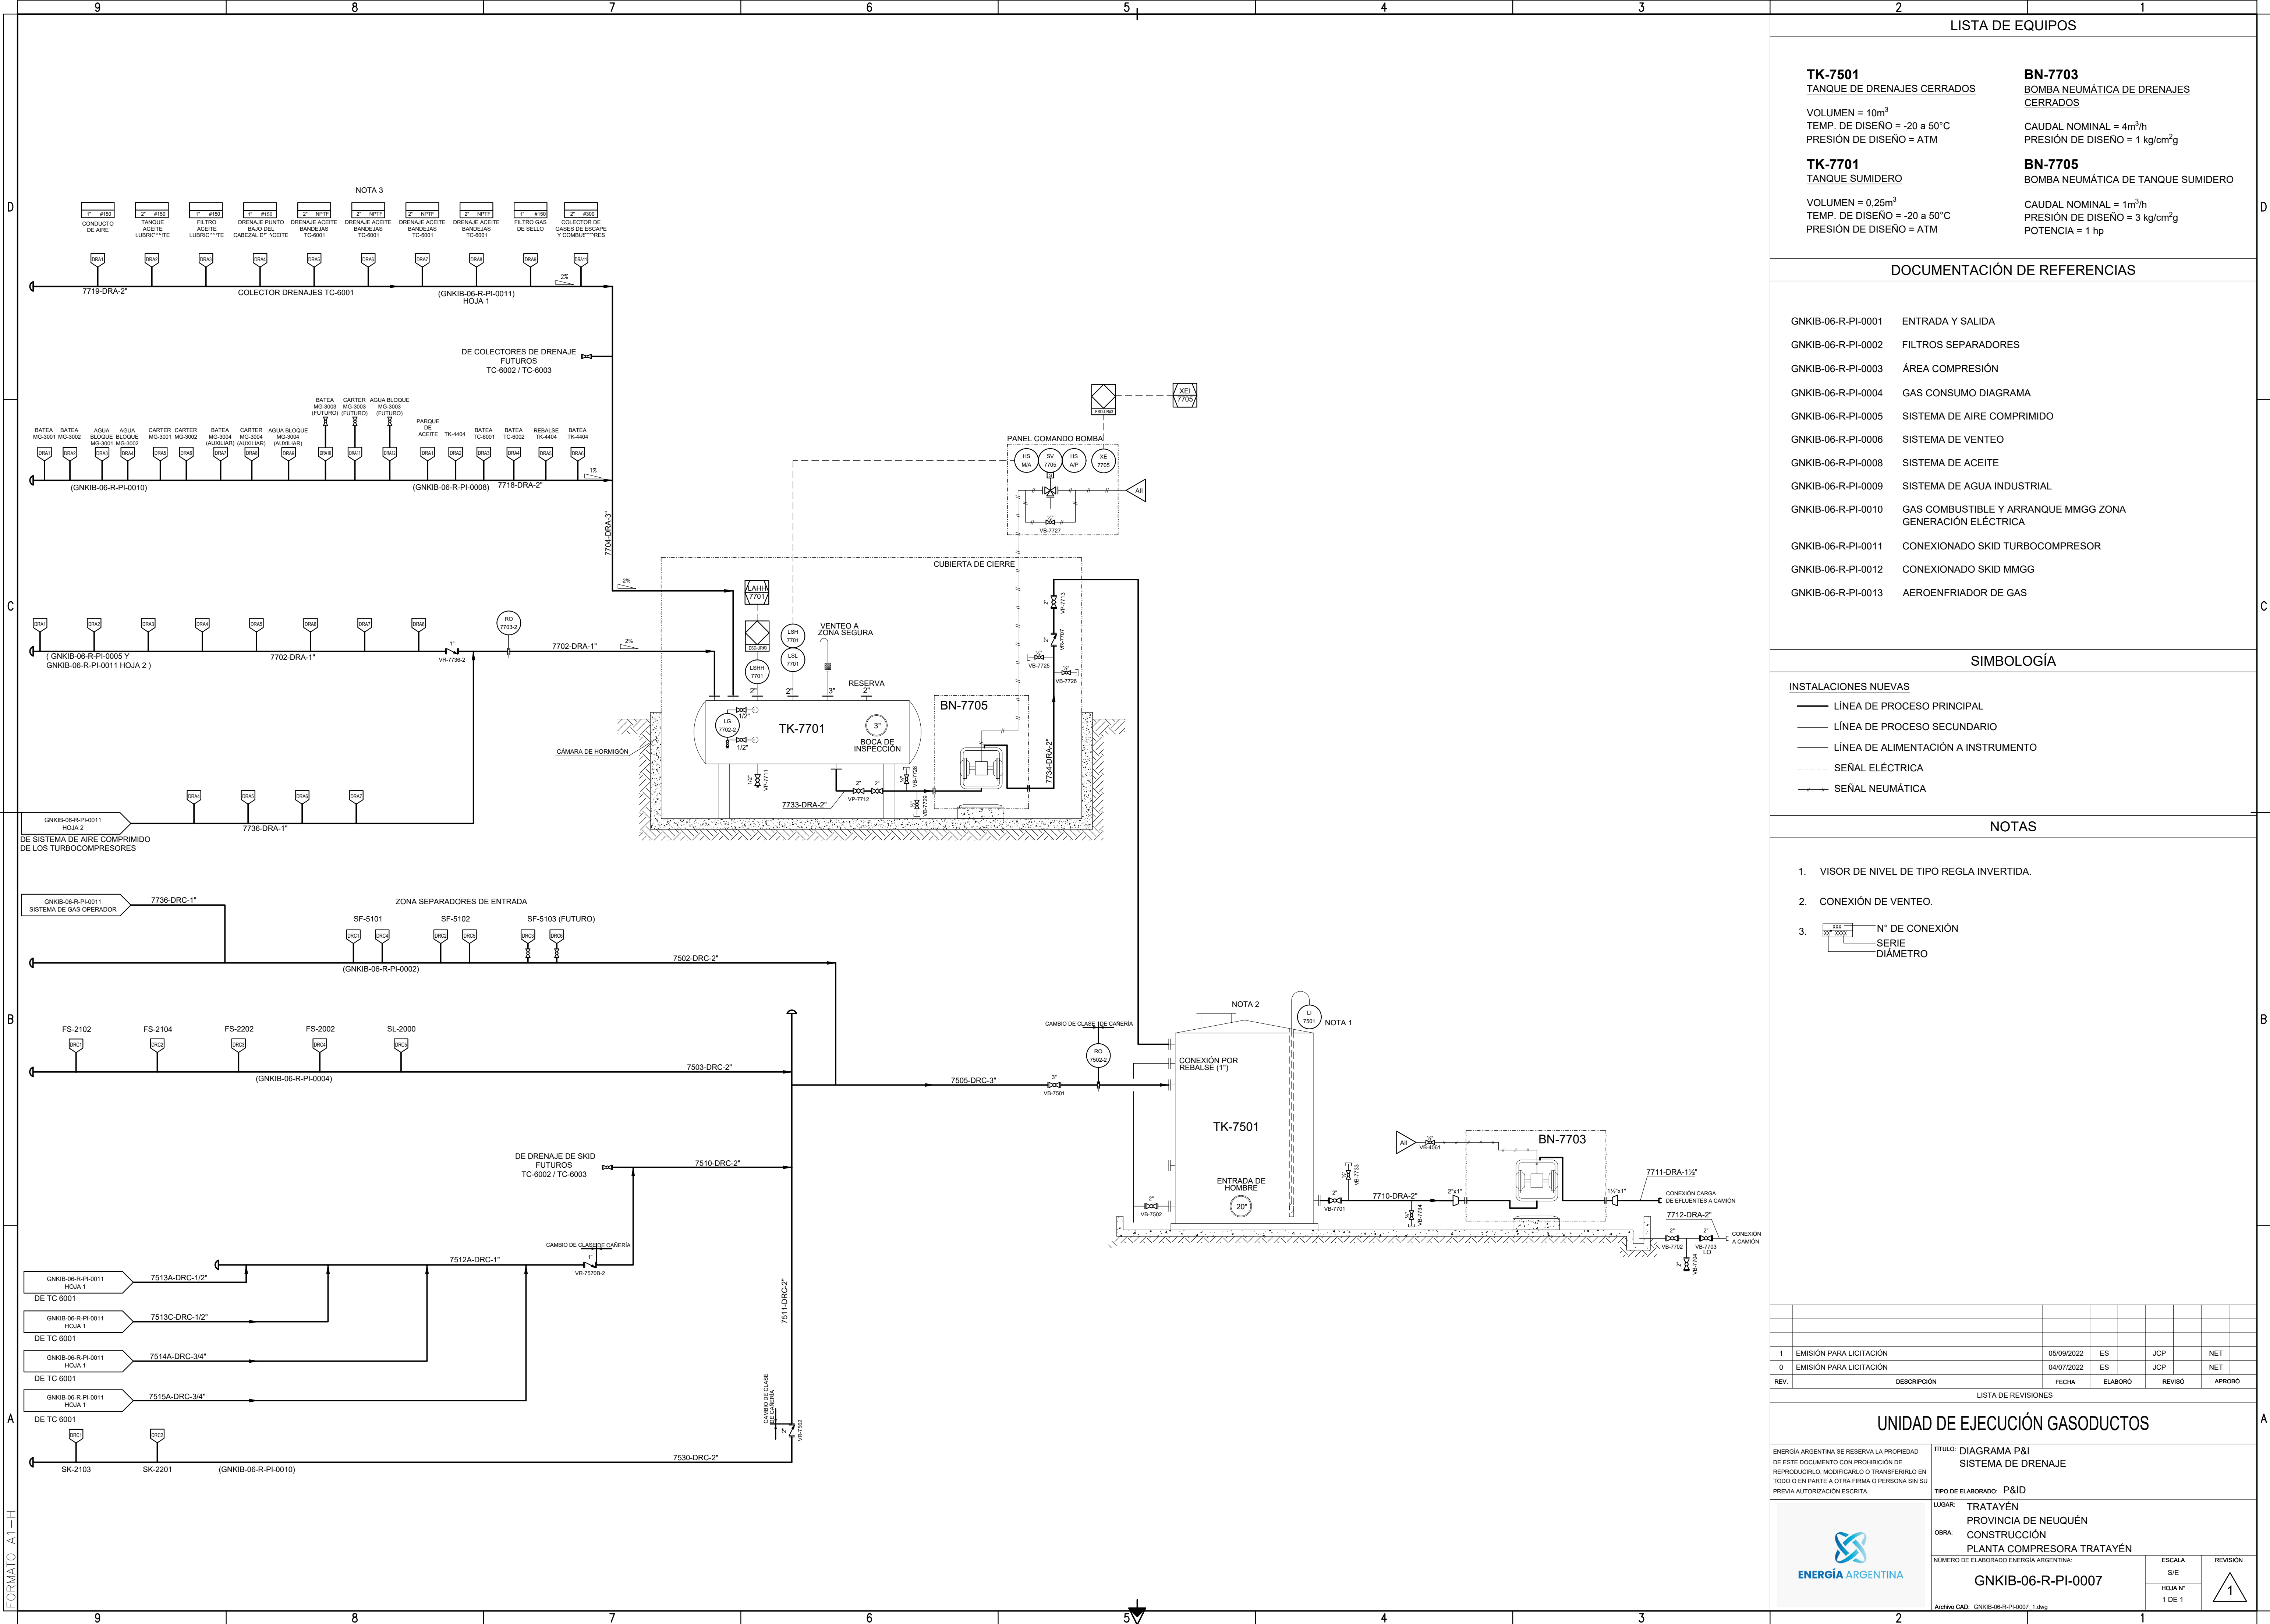

LISTA DE EQUIPOS

TK-7501
TANQUE DE DRENAJES CERRADOS

VOLUMEN = 10m³
TEMP. DE DISEÑO = -20 a 50°C
PRESIÓN DE DISEÑO = ATM

TK-7701
TANQUE SUMIDERO

VOLUMEN = 0,25m³
TEMP. DE DISEÑO = -20 a 50°C
PRESIÓN DE DISEÑO = ATM

BN-7703
BOMBA NEUMÁTICA DE DRENAJES CERRADOS

CAUDAL NOMINAL = 4m³/h
PRESIÓN DE DISEÑO = 1 kg/cm²g

BN-7705
BOMBA NEUMÁTICA DE TANQUE SUMIDERO

CAUDAL NOMINAL = 1m³/h
PRESIÓN DE DISEÑO = 3 kg/cm²g
POTENCIA = 1 hp

DOCUMENTACIÓN DE REFERENCIAS

- | | |
|--------------------|---|
| GNKIB-06-R-PI-0001 | ENTRADA Y SALIDA |
| GNKIB-06-R-PI-0002 | FILTROS SEPARADORES |
| GNKIB-06-R-PI-0003 | ÁREA COMPRESIÓN |
| GNKIB-06-R-PI-0004 | GAS CONSUMO DIAGRAMA |
| GNKIB-06-R-PI-0005 | SISTEMA DE AIRE COMPRIMIDO |
| GNKIB-06-R-PI-0006 | SISTEMA DE VENTEO |
| GNKIB-06-R-PI-0008 | SISTEMA DE ACEITE |
| GNKIB-06-R-PI-0009 | SISTEMA DE AGUA INDUSTRIAL |
| GNKIB-06-R-PI-0010 | GAS COMBUSTIBLE Y ARRANQUE MMGG ZONA GENERACIÓN ELÉCTRICA |
| GNKIB-06-R-PI-0011 | CONEXIONADO SKID TURBOCOMPRESOR |
| GNKIB-06-R-PI-0012 | CONEXIONADO SKID MMGG |
| GNKIB-06-R-PI-0013 | AEROENFRIADOR DE GAS |

SIMBOLOGÍA

- INSTALACIONES NUEVAS
- LÍNEA DE PROCESO PRINCIPAL
 - LÍNEA DE PROCESO SECUNDARIO
 - LÍNEA DE ALIMENTACIÓN A INSTRUMENTO
 - SEÑAL ELÉCTRICA
 - SEÑAL NEUMÁTICA

NOTAS

- VISOR DE NIVEL DE TIPO REGLA INVERTIDA.
- CONEXIÓN DE VENTEO.
- | | |
|-----|-----|
| XXX | XXX |
| 1" | 1" |

 N° DE CONEXIÓN
SERIE
DIÁMETRO

1	EMISIÓN PARA LICITACIÓN	05/09/2022	ES	JCP	NET
0	EMISIÓN PARA LICITACIÓN	04/07/2022	ES	JCP	NET
REV.	DESCRIPCIÓN	FECHA	ELABORÓ	REVISÓ	APROBO

LISTA DE REVISIONES

UNIDAD DE EJECUCIÓN GASODUCTOS

ENERGÍA ARGENTINA SE RESERVA LA PROPIEDAD DE ESTE DOCUMENTO CON PROHIBICIÓN DE REPRODUCIRLO, MODIFICARLO O TRANSFERIRLO EN TODO O EN PARTE A OTRA FIRMA O PERSONA SIN SU PREVIA AUTORIZACIÓN ESCRITA.

TÍTULO: DIAGRAMA P&ID
SISTEMA DE DRENAJE

TIPO DE ELABORADO: P&ID

LUGAR: TRATAYÉN
PROVINCIA DE NEUQUÉN

OBRA: CONSTRUCCIÓN
PLANTA COMPRESORA TRATAYÉN

NÚMERO DE ELABORADO ENERGÍA ARGENTINA: GNKIB-06-R-PI-0007

ESCALA: S/E
HOJA N° 1 DE 1

REVISION: 1