


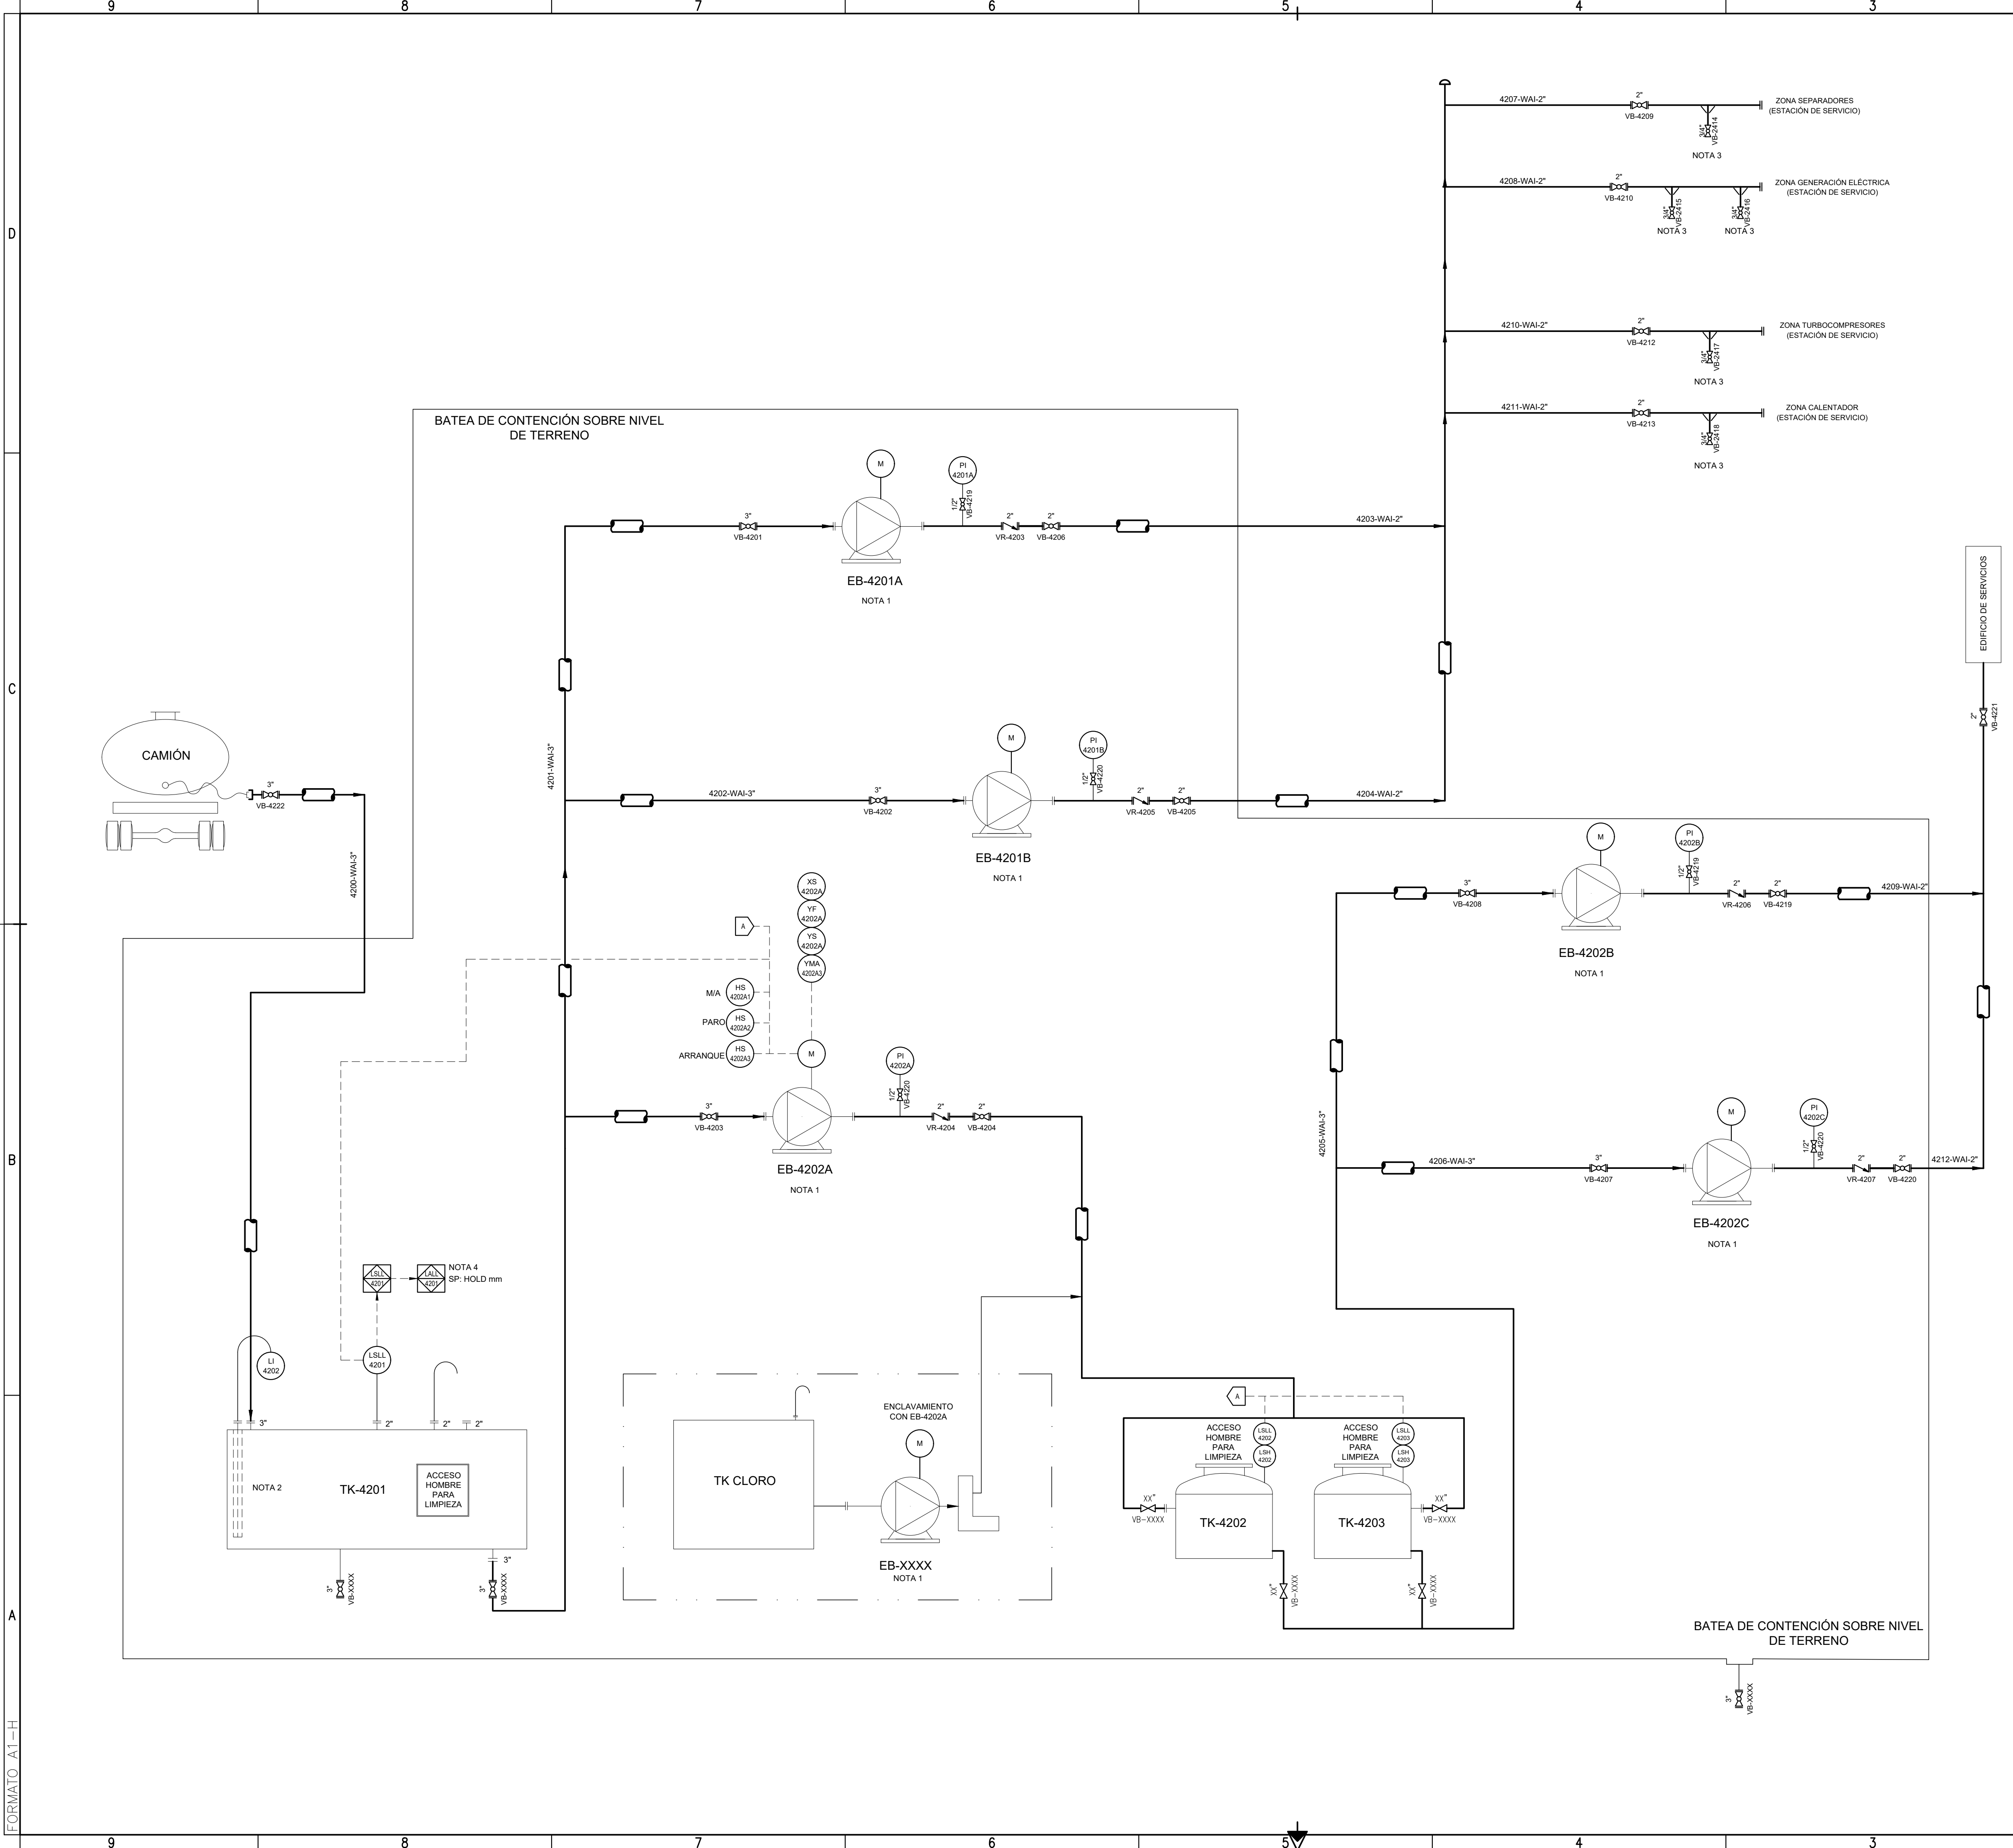

2									
LISTA DE EQUIPOS									
TK-4201									
VOLUMEN = 15m³									
TK CLORO									
VOLUMEN = 50 litros									
TK-4202									
TK-4203									
EB-4201A / EB-4201B									
ELECTROBOMBA PRESURIZADORA									
EB-4202A / EB-4202B / EB-4202C									
ELECTROBOMBA PRESURIZADORA									
DOCUMENTACIÓN DE REFERENCIA									
GNKIB-06-R-PI-0001 ENTRADA Y SALIDA									
GNKIB-06-R-PI-0002 FILTROS SEPARADORES									
GNKIB-06-R-PI-0003 ÁREA COMPRESIÓN									
GNKIB-06-R-PI-0004 GAS CONSUMO DIAGRAMA									
GNKIB-06-R-PI-0005 SISTEMA DE AIRE COMPRIMIDO									
GNKIB-06-R-PI-0006 SISTEMA DE VENTEO									
GNKIB-06-R-PI-0007 SISTEMA DE DRENAJES									
GNKIB-06-R-PI-0008 SISTEMA DE ACEITE									
GNKIB-06-R-PI-0010 GAS COMBUSTIBLE Y ARRANQUE MMGG ZONA GENERACIÓN ELÉCTRICA									
GNKIB-06-R-PI-0011 CONEXIONADO SKID TURBOCOMPRESOR									
GNKIB-06-R-PI-0012 CONEXIONADO SKID MMGG									
GNKIB-06-R-PI-0013 AEROENFRIADOR DE GAS									
SIMBOLOGÍA									
INSTALACIONES NUEVAS									
—— LÍNEA DE PROCESO PRINCIPAL									
—— LÍNEA DE PROCESO SECUNDARIO									
—— LÍNEA DE ALIMENTACIÓN A INSTRUMENTO									
----- SEÑAL ELÉCTRICA									
NOTAS									
1. EQUIPO CON CABINADO PARA PROTECCIÓN CONTRA INTEMPERIE. PREVER ESPACIO PARA MANTENIMIENTO.									
2. VISOR DE NIVELES DE TIPO REGLA INVERTIDA.									
3. TRAMO AÉREO CON AISLACIÓN TÉRMICA.									
4. A DEFINIR EN INGENIERÍA DE DETALLE									
5. EL ESPESOR DEL REVESTIMIENTO PARA AISLACIÓN SERA DEFINIDO EN LA INGENIERIA DE DETALLE									