


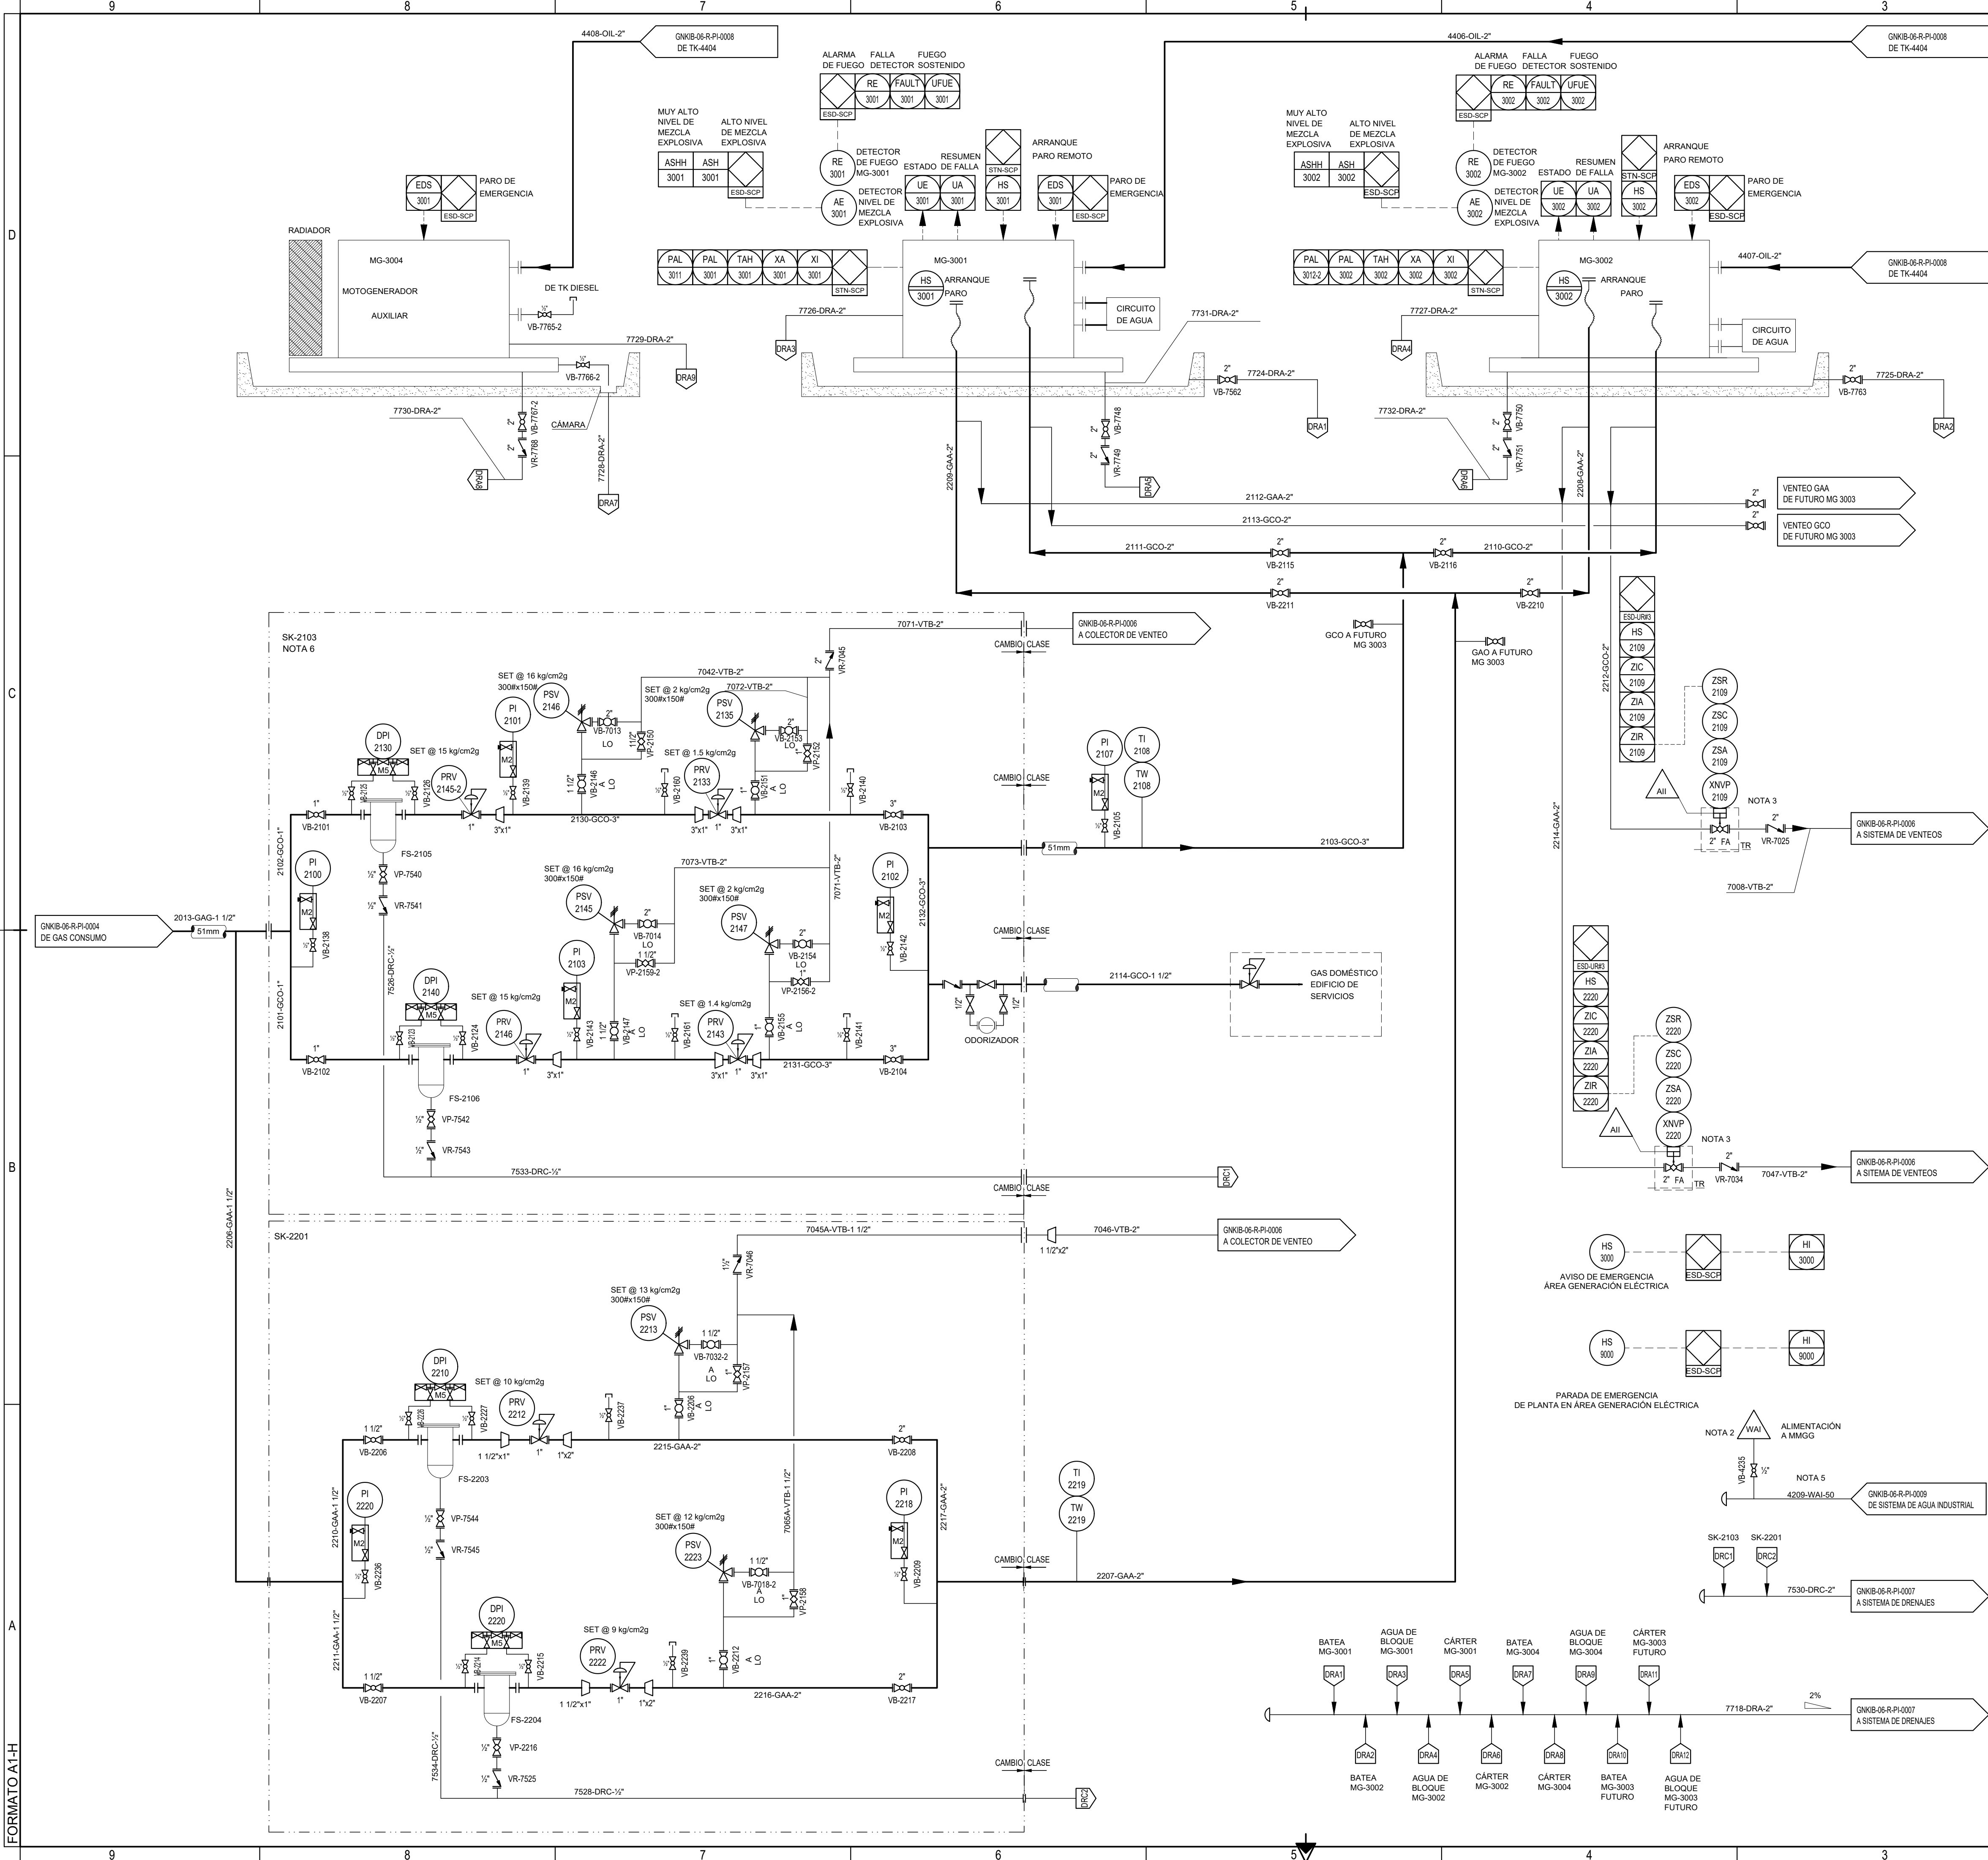

LISTA DE EQUIPOS

- MG-3001**
MOTOGENERADOR
POTENCIA = A DEFINIR EN INGENIERÍA DE DETALLE
- MG-3002**
MOTOGENERADOR
POTENCIA = A DEFINIR EN INGENIERÍA DE DETALLE
- MG-3003**
MOTOGENERADOR FUTURO
POTENCIA = A DEFINIR EN INGENIERÍA DE DETALLE
- MG-3004**
MOTOGENERADOR AUXILIAR DIESEL
POTENCIA = A DEFINIR EN INGENIERÍA DE DETALLE
- SK-2103**
SKID GAS COMBUSTIBLE MMGG
PRESIÓN DE DISEÑO = 49 kg/cm2 (g)
- SK-2201**
SKID GAS ARRANQUE MMGG
PRESIÓN DE DISEÑO = 49 kg/cm2 (g)
- TK DIESEL**
A DEFINIR EN INGENIERÍA DE DETALLE

DOCUMENTACIÓN DE REFERENCIAS

- GNKIB-06-R-PI-0001 ENTRADA Y SALIDA
- GNKIB-06-R-PI-0002 FILTROS SEPARADORES
- GNKIB-06-R-PI-0003 ÁREA COMPRESIÓN
- GNKIB-06-R-PI-0004 GAS CONSUMO DIAGRAMA
- GNKIB-06-R-PI-0005 SISTEMA DE AIRE COMPRIMIDO
- GNKIB-06-R-PI-0006 SISTEMA DE VENTEOS
- GNKIB-06-R-PI-0007 SISTEMA DE DRENAJES
- GNKIB-06-R-PI-0008 SISTEMA DE ACEITE
- GNKIB-06-R-PI-0009 SISTEMA DE AGUA INDUSTRIAL
- GNKIB-06-R-PI-0011 CONEXIONADO SKID TURBOCOMPRESOR
- GNKIB-06-R-PI-0012 CONEXIONADO SKID MMGG
- GNKIB-06-R-PI-0013 AEROENFRIADOR DE GAS

SIMBOLOGÍA

- INSTALACIONES NUEVAS
- LÍNEA DE PROCESO PRINCIPAL
 - LÍNEA DE PROCESO SECUNDARIO
 - LÍNEA DE ALIMENTACIÓN A INSTRUMENTO
 - - - SEÑAL ELÉCTRICA

NOTAS

- SE PREVIÓ CONEXIÓN DE LÍNEA DE SUMINISTRO DE AGUA PARA ALIMENTACIÓN A MMGG.
- LOS MOTOGENERADORES ESTÁN PROVISTOS CON UNA REGULACIÓN FINA A PIE DE EQUIPO.
- LOS VENTEOS FUERON UBICADOS FUERA DE LA GENERACIÓN ELÉCTRICA.
- LOS DRENAJES DE LOS SKID ESTÁN TRACEADOS
- LOS DIÁMETROS DE LAS LÍNEAS DE AGUA ESTÁN EN mm.
- EL SKID SK-2103 SERÁ TRACEADO Y AISLADO TÉRMICAMENTE.

UNIDAD DE EJECUCIÓN GASODUCTOS

ENERGÍA ARGENTINA SE RESERVA LA PROPIEDAD DE ESTE DOCUMENTO CON PROHIBICIÓN DE REPRODUCIRLO, MODIFICARLO O TRANSFERIRLO EN TODO O EN PARTE A OTRA FIRMA O PERSONA SIN SU PREVIA AUTORIZACIÓN ESCRITA.

TÍTULO: DIAGRAMA P&I
GAS COMBUSTIBLE Y ARRANQUE MMGG
ZONA GENERACIÓN ELÉCTRICA

TIPO DE ELABORADO: P&ID

LUGAR: TRATAYÉN
PROVINCIA DE NEUQUÉN
CONSTRUCCIÓN
PLANTA COMPRESORA TRATAYÉN

NUMERO DE ELABORADO ENERGÍA ARGENTINA:



GNKIB-06-R-PI-0010

ESCALA
S/E
HOJA N°
1 DE 1

REVISION
1