




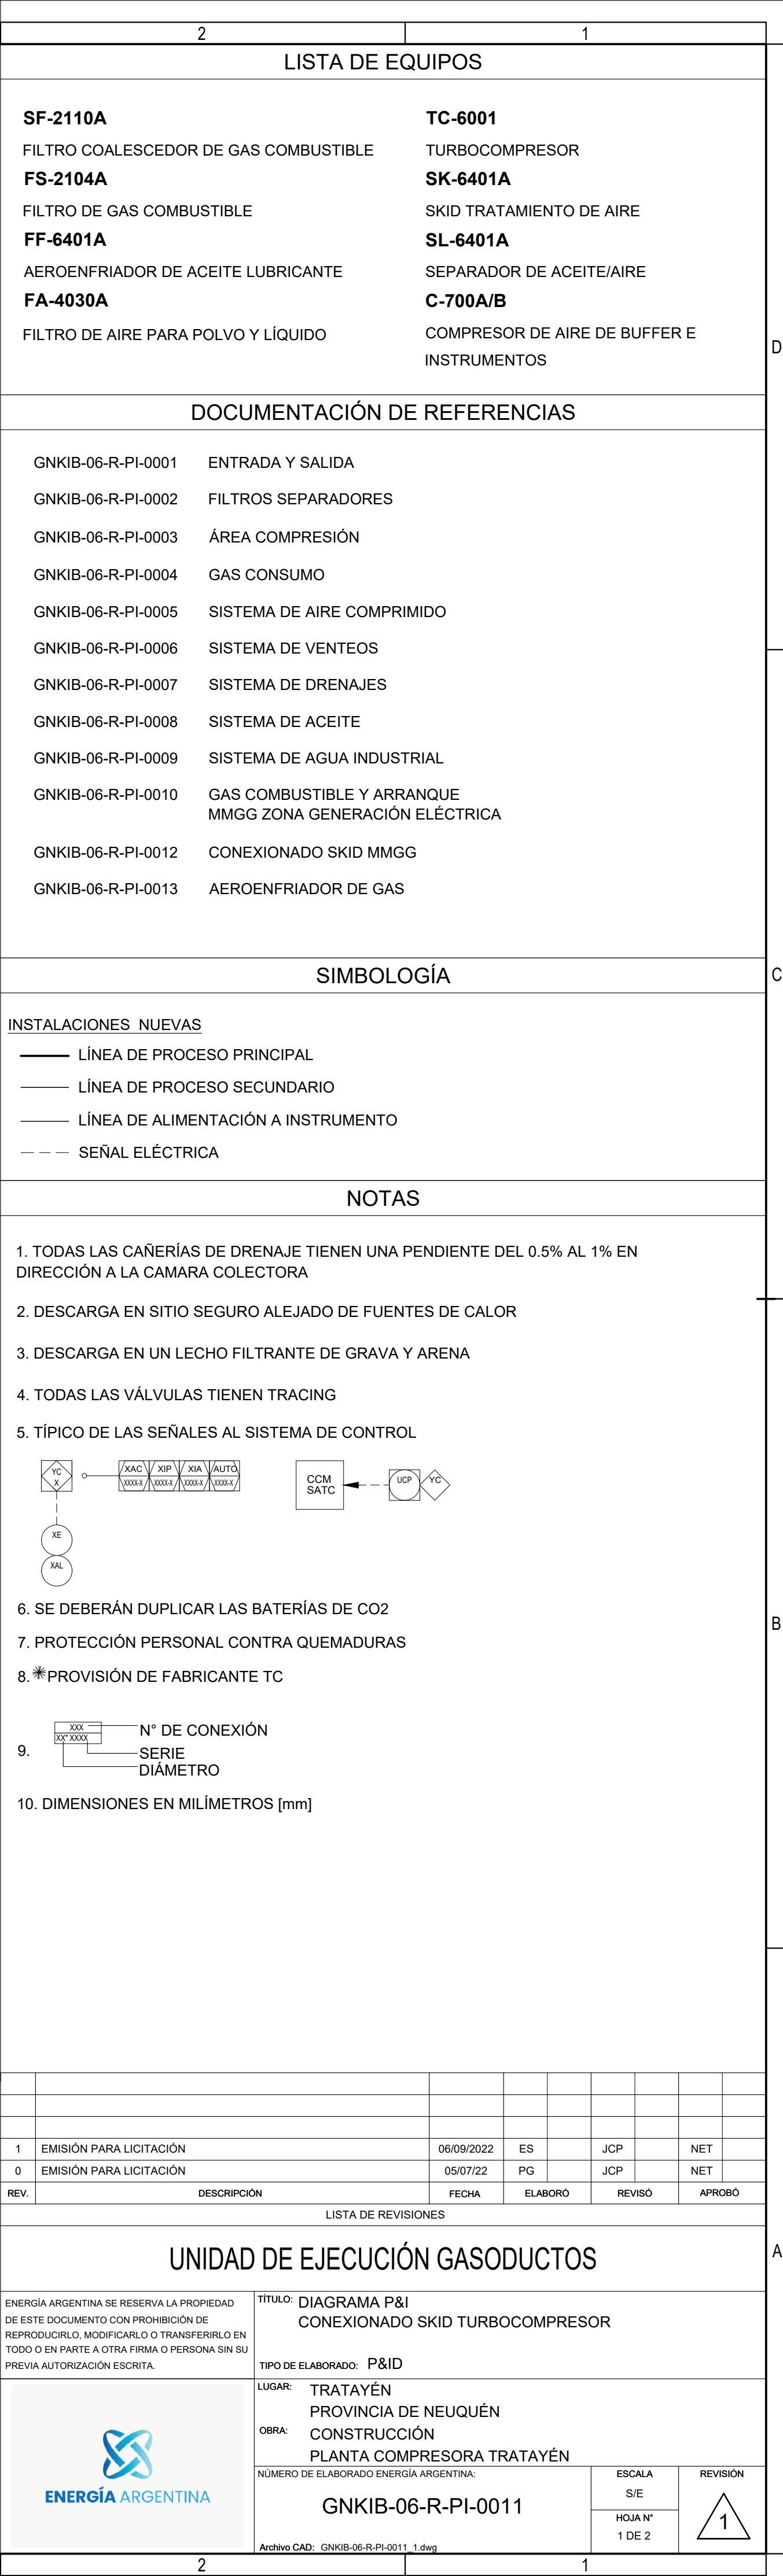

D
C
B
A
FORMATO A1-H

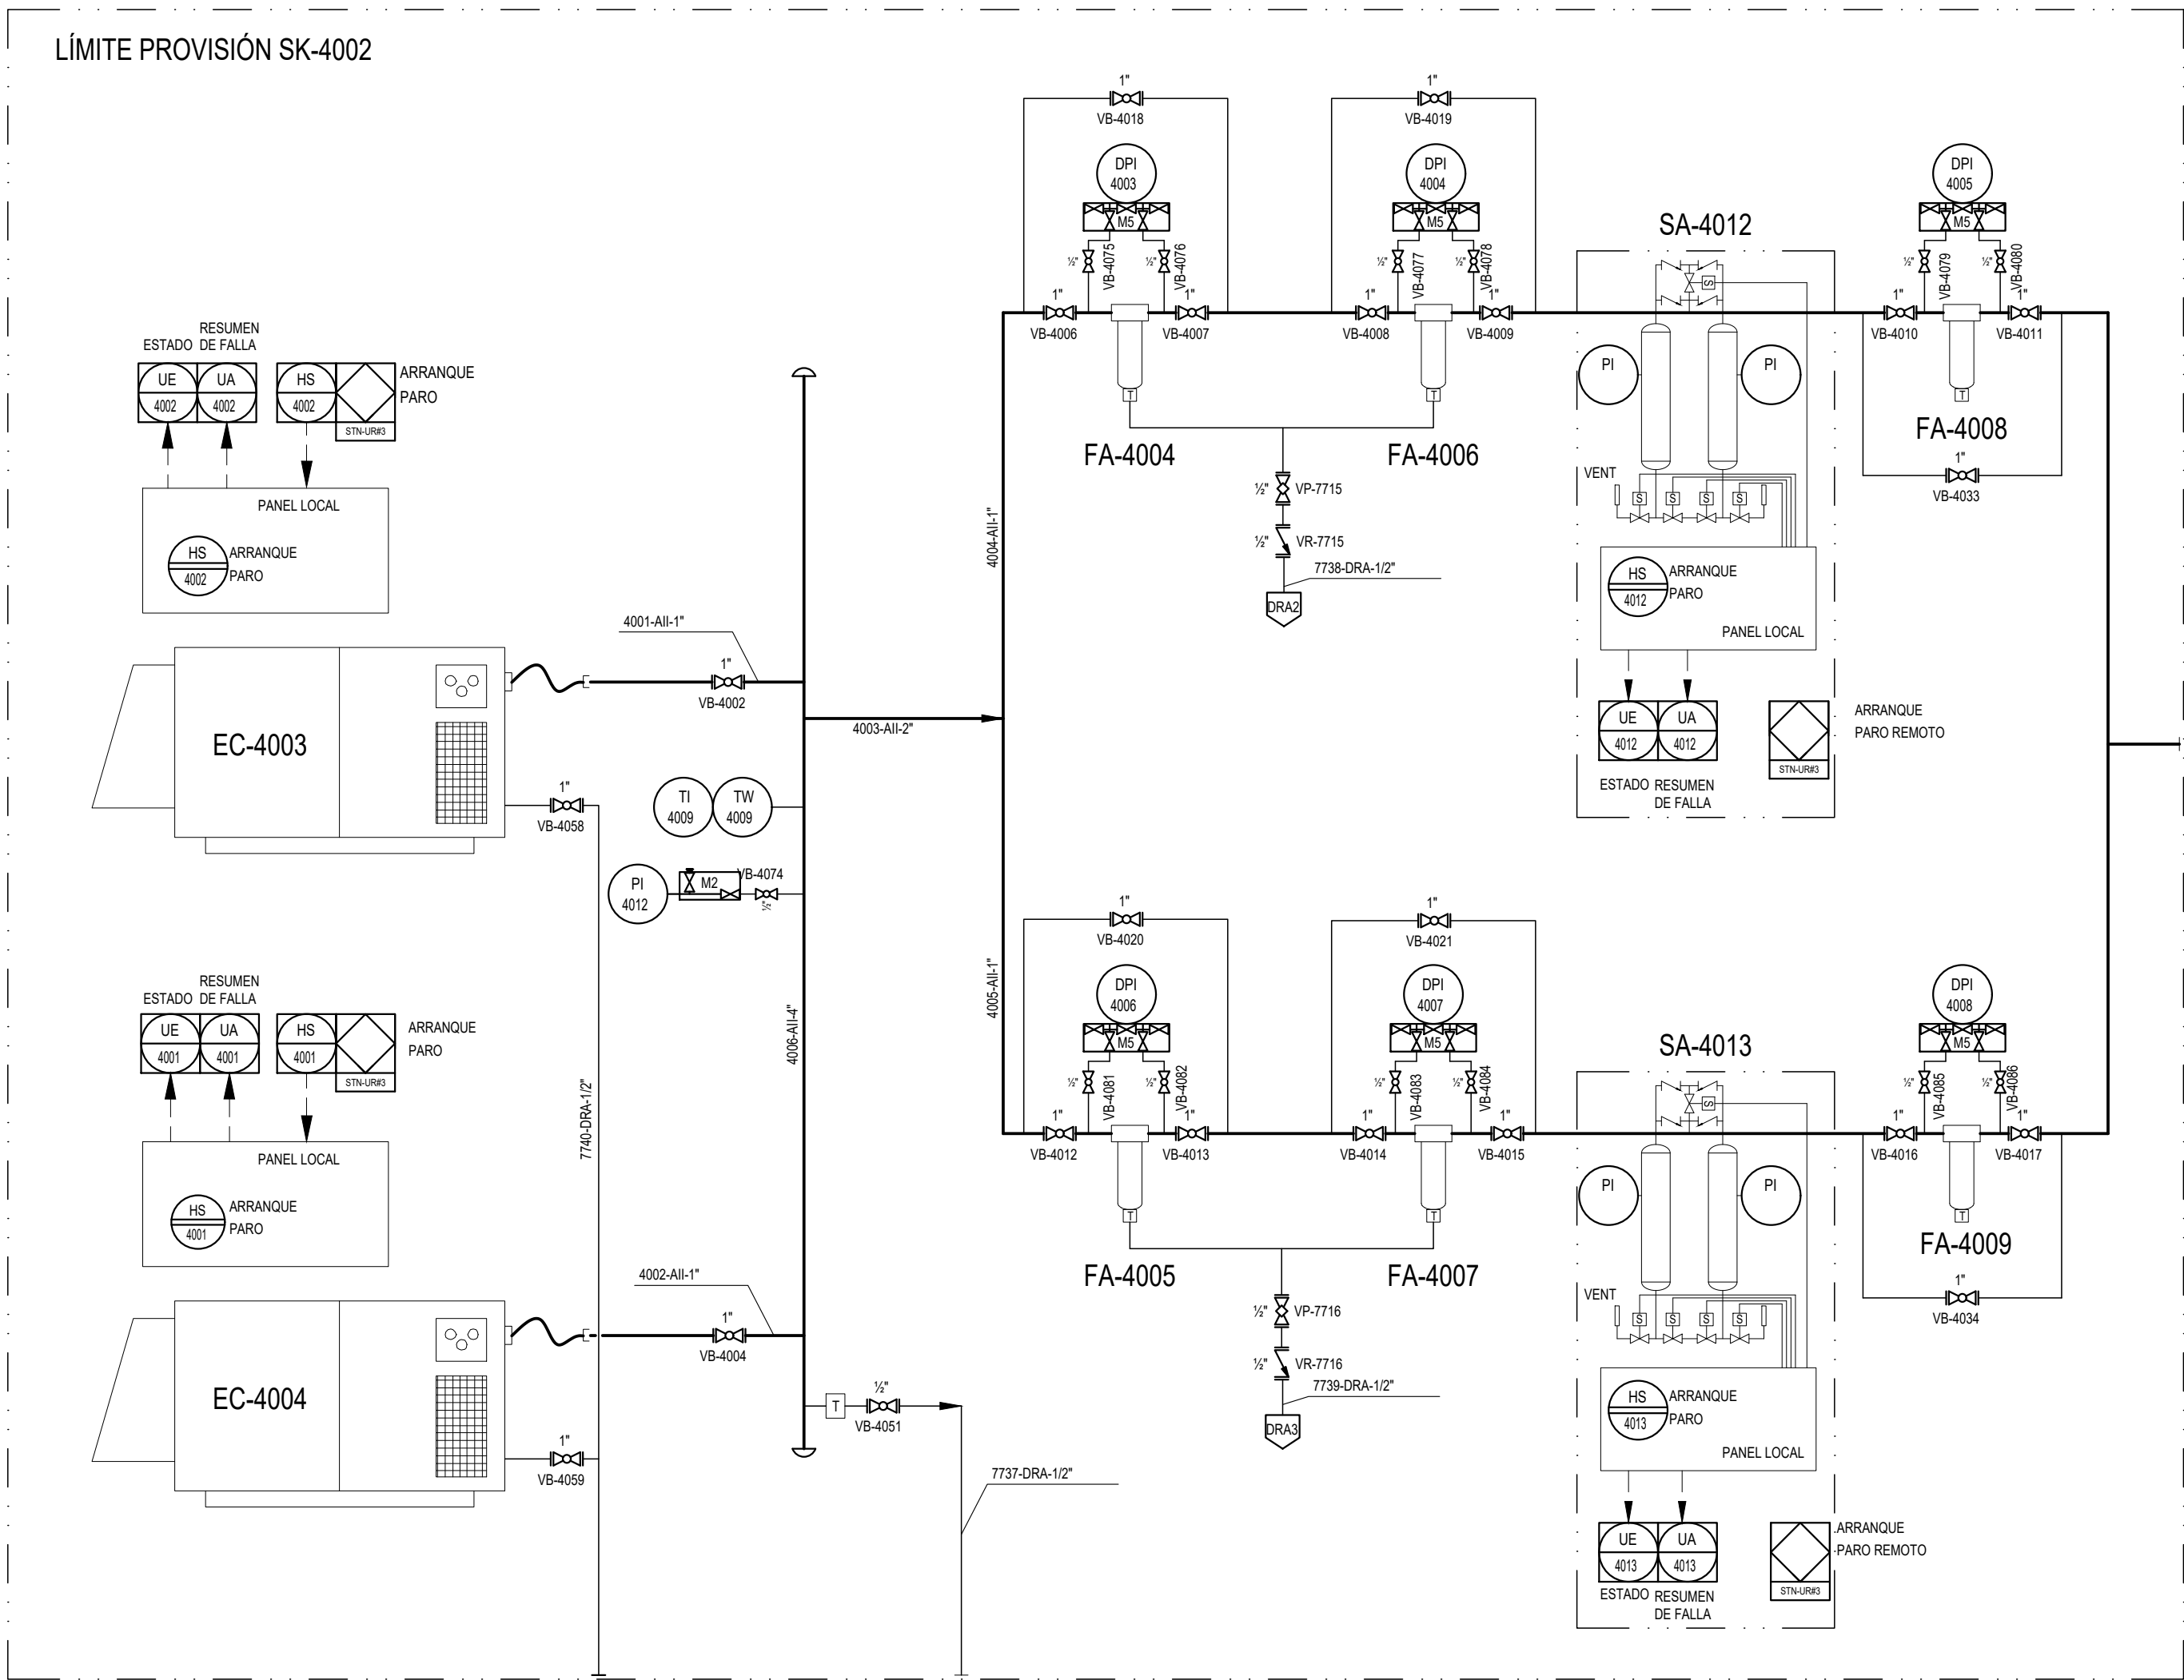

EC-4003/4
INSTRUMENT / BUFFER AIR COMPRESSOR PACKAGE
CAPACIDAD MÁXIMA: 43 SCFM @ 100 PSIG
PRESIÓN DE DESCARGA: 80 PSIG
POTENCIA: 7.5 HP VOLTAGE: 380V FRECUENCIA: 50 HZ
PRESIÓN DE DESCARGA MÁXIMA EN OPERACIÓN: 175 PSIG

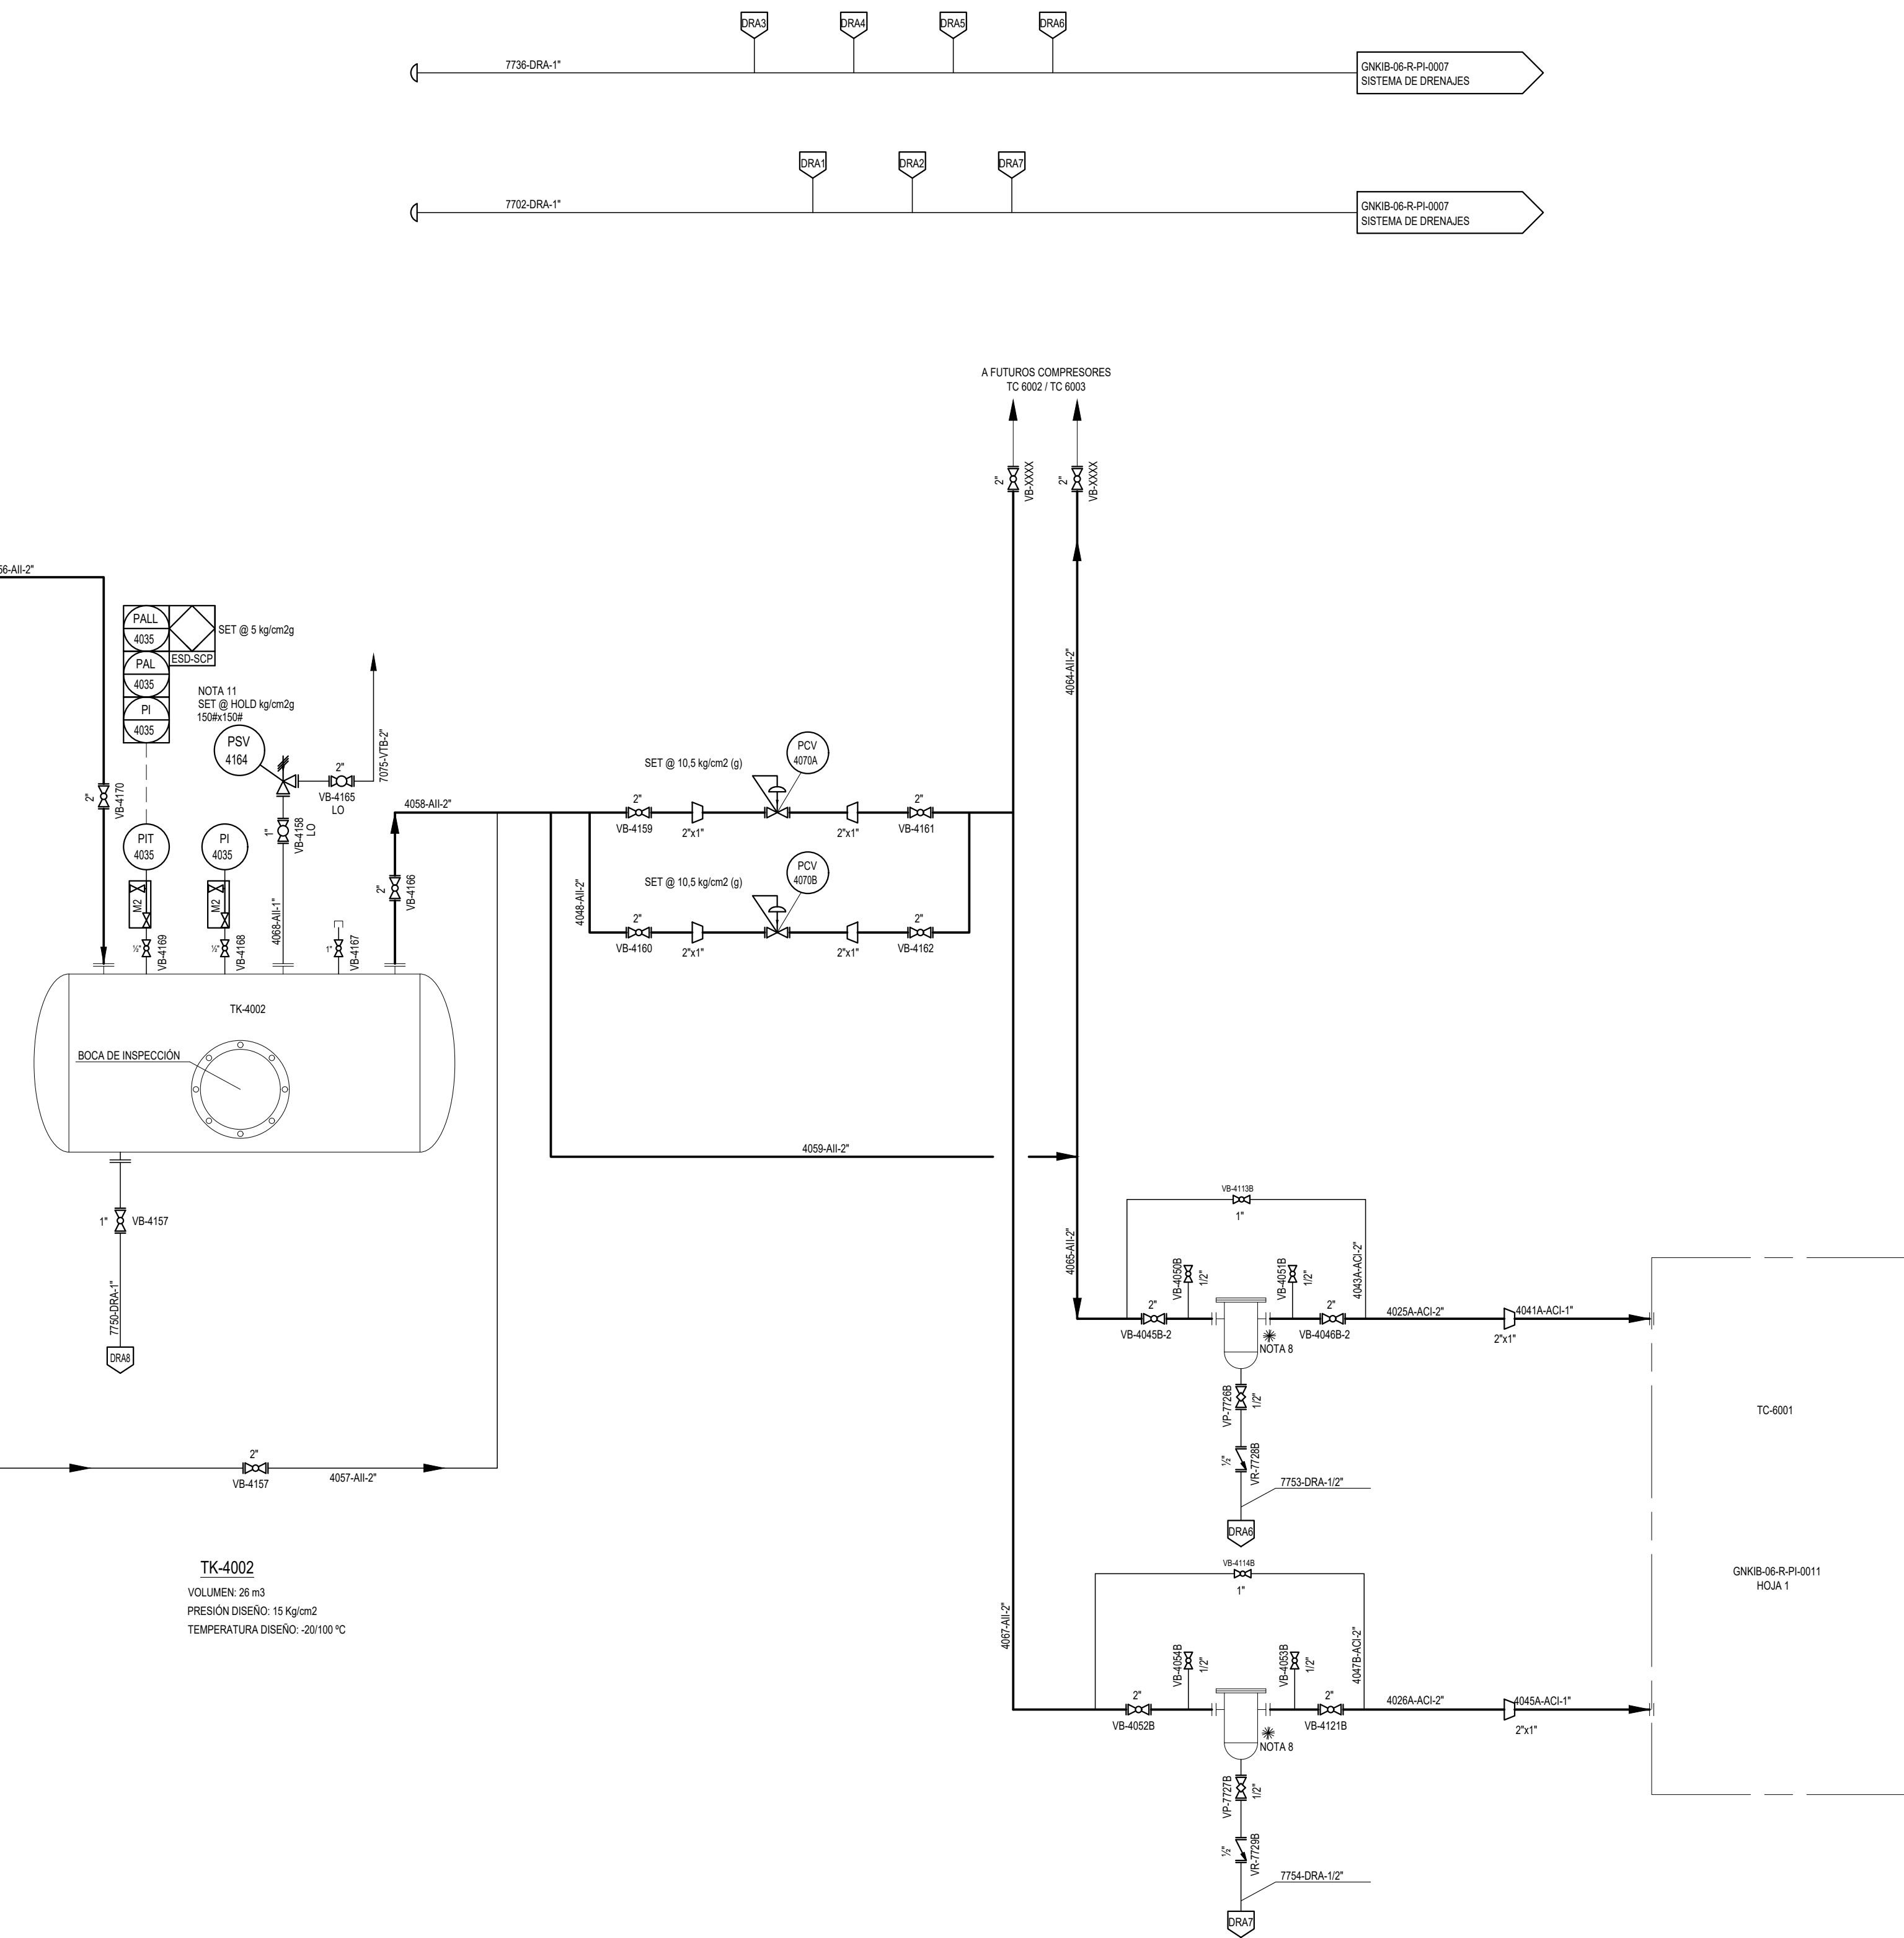

TK-4002
VOLUMEN: 28 m³
PRESIÓN DISEÑO: 15 Kg/cm²
TEMPERATURA DISEÑO: -20/100 °C

LISTA DE EQUIPOS

EC-4003/4	FILTRO DE AIRE PARA POLVO Y LÍQUIDO
INSTRUMENT / BUFFER AIR COMPRESSOR PACKAGE	FA-4007
PACKAGE	FILTRO DE AIRE PARA POLVO Y LÍQUIDO
TK-4002	FA-4008
TANQUE PULMÓN	FILTRO DE AIRE PARA POLVO Y LÍQUIDO
FA-4004	FA-4009
FILTRO DE AIRE PARA POLVO Y LÍQUIDO	FILTRO DE AIRE PARA POLVO Y LÍQUIDO
FA-4005	SA-4012
FILTRO DE AIRE PARA POLVO Y LÍQUIDO	SECADORES DE AIRE DE INSTRUMENTOS
FA-4006	SA-4013
	SECADORES DE AIRE DE INSTRUMENTOS

DOCUMENTACIÓN DE REFERENCIAS

GNKIB-06-R-PI-0001	ENTRADA Y SALIDA
GNKIB-06-R-PI-0002	FILTROS SEPARADORES
GNKIB-06-R-PI-0003	ÁREA COMPRESIÓN
GNKIB-06-R-PI-0004	GAS CONSUMO
GNKIB-06-R-PI-0005	SISTEMA DE VENTEO
GNKIB-06-R-PI-0006	SISTEMA DE VENTEOS
GNKIB-06-R-PI-0007	SISTEMA DE DRENAJES
GNKIB-06-R-PI-0008	SISTEMA DE ACEITE
GNKIB-06-R-PI-0009	SISTEMA DE AGUA INDUSTRIAL
GNKIB-06-R-PI-0010	GAS COMBUSTIBLE Y ARRANQUE MMGG ZONA GENERACIÓN ELÉCTRICA
GNKIB-06-R-PI-0012	CONEXIONADO SKID MMGG
GNKIB-06-R-PI-0013	AEROENFRIADOR DE GAS


SIMBOLOGÍA

INSTALACIONES NUEVAS

- LÍNEA DE PROCESO PRINCIPAL
- LÍNEA DE PROCESO SECUNDARIO
- LÍNEA DE ALIMENTACIÓN A INSTRUMENTO
- - - SEÑAL ELÉCTRICA

NOTAS

- TODAS LAS CAÑERÍAS DE DRENAJE TIENEN UNA PENDIENTE DEL 0.5% AL 1% EN DIRECCIÓN A LA CAMARA COLECTORA
- DESCARGA EN SITIO SEGURO ALEJADO DE FUENTES DE CALOR
- DESCARGA EN UN LECHO FILTRANTE DE GRAVA Y ARENA
- TODAS LAS VÁLVULAS TIENEN TRACING
- TÍPICO DE LAS SEÑALES AL SISTEMA DE CONTROL
- SE DEBERÁN DUPLICAR LAS BATERÍAS DE CO2
- PROTECCIÓN PERSONAL CONTRA QUEMADURAS
- PROVISIÓN DE FABRICANTE TC

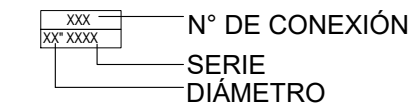

- DIMENSIONES EN MILÍMETROS [mm].
- A DEFINIR EN INGENIERÍA DE DETALLE

REV	DESCRIPCIÓN	FECHA	ELABORADO	REVISÓ	APROBÓ
1	EMISIÓN PARA LICITACIÓN	05/09/2022	ES	JCP	NET
0	EMISIÓN PARA LICITACIÓN	05/07/22	PG	JCP	NET

UNIDAD DE EJECUCIÓN GASODUCTOS

ENERGÍA ARGENTINA SE RESERVA LA PROPIEDAD DE ESTE DOCUMENTO CON PROHIBICIÓN DE REPRODUCIRLO, MODIFICARLO O TRANSFERIRLO EN TODO O EN PARTE A OTRA FIRMA O PERSONA SIN SU PREVIA AUTORIZACIÓN ESCRITA.		TÍTULO: DIAGRAMA P&I CONEXIONADO SKID TURBOCOMPRESOR	
TIPO DE ELABORADO: P&ID		LUGAR: TRATAYÉN PROVINCIA DE NEUQUÉN	
OBRERA: CONSTRUCCIÓN PLANTA COMPRESORA TRATAYÉN		NÚMERO DE ELABORADO ENERGÍA ARGENTINA: GNKIB-06-R-PI-0011	
ESCALA: S/E HOJA N° 2 DE 2		REVISIÓN: 1	
Archivos CAD: GNKIB-06-R-PI-0011_1.dwg			