


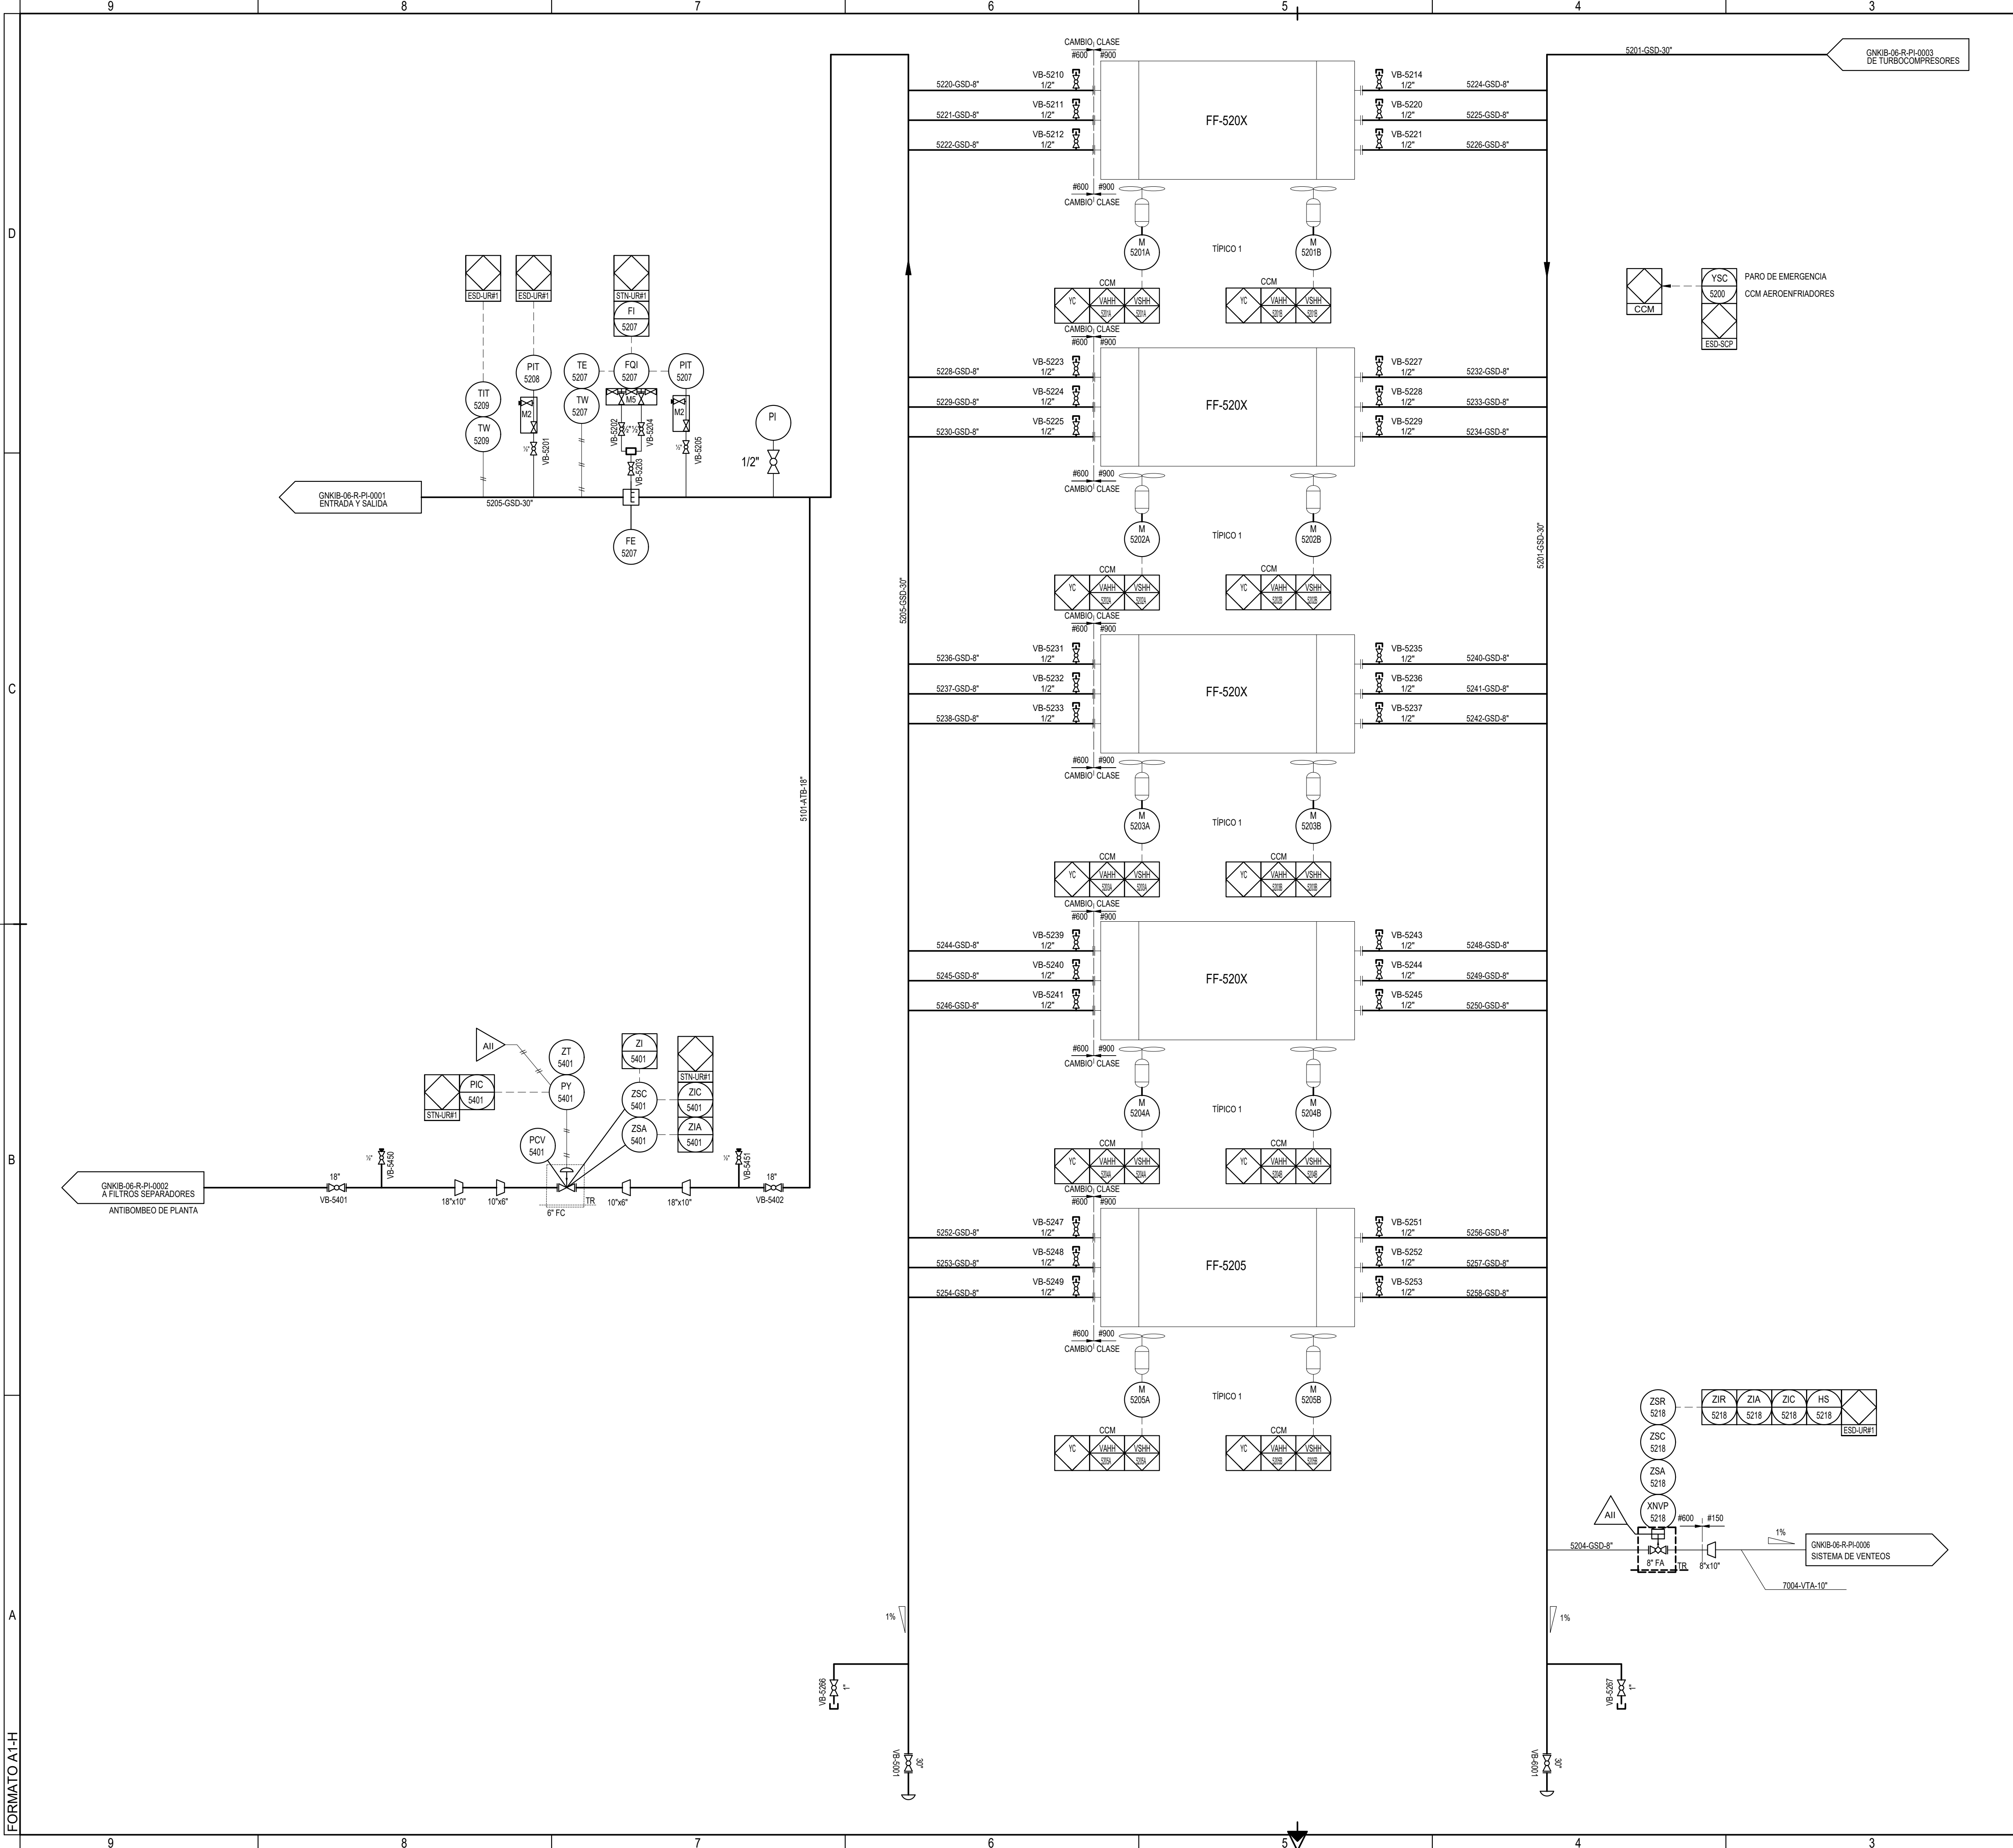

REFERENCIAS

ARRANQUE EN CAMPO/SALA

TÍPICO 1

LISTA DE EQUIPOS

FF-520X

AEROREFRIGERANTE DE GAS

LA CANTIDAD DE AEROREFRIGERANTES SE DEFINIRÁ EN LA INGENIERÍA DE DETALLE

DOCUMENTACIÓN DE REFERENCIAS

GNKIB-06-R-PI-0001	ENTRADA Y SALIDA
GNKIB-06-R-PI-0002	FILTROS SEPARADORES
GNKIB-06-R-PI-0003	ÁREA COMPRESIÓN
GNKIB-06-R-PI-0004	GAS CONSUMO DIAGRAMA
GNKIB-06-R-PI-0005	SISTEMA DE AIRE COMPRIMIDO
GNKIB-06-R-PI-0006	SISTEMA DE VENTOS
GNKIB-06-R-PI-0007	SISTEMA DE DRENAJES
GNKIB-06-R-PI-0008	SISTEMA DE ACEITE
GNKIB-06-R-PI-0009	SISTEMA DE AGUA INDUSTRIAL
GNKIB-06-R-PI-0010	GAS COMBUSTIBLE Y ARRANQUE MMGG ZONA GENERACIÓN ELÉCTRICA
GNKIB-06-R-PI-0011	CONEXIONADO SKID TURBOCOMPRESOR
GNKIB-06-R-PI-0012	CONEXIONADO SKID MMGG

SIMBOLOGÍA

INSTALACIONES NUEVAS

- LÍNEA DE PROCESO PRINCIPAL
- LÍNEA DE PROCESO SECUNDARIO
- LÍNEA DE ALIMENTACIÓN A INSTRUMENTO
- - - SEÑAL ELÉCTRICA
- SEÑAL NEUMÁTICA

1	EMISIÓN PARA LICITACIÓN	05/09/2022	ES	JCP	NET
0	EMISIÓN PARA LICITACIÓN	06/07/2022	PG	JCP	NET
REV.	DESCRIPCIÓN	FECHA	ELABORÓ	REVISÓ	APROBO

LISTA DE REVISIONES

UNIDAD DE EJECUCIÓN GASODUCTOS

ENERGÍA ARGENTINA SE RESERVA LA PROPIEDAD DE ESTE DOCUMENTO CON PROHIBICIÓN DE REPRODUCIRLO, MODIFICARLO O TRANSFERIRLO EN TODO O EN PARTE A OTRA FIRMA O PERSONA SIN SU PREVIA AUTORIZACIÓN ESCRITA.

TÍTULO: DIAGRAMA P&ID AEROREFRIGERANTE DE GAS

TIPO DE ELABORADO: P&ID

LUGAR: TRATAYÉN

PROVINCIA DE NEUQUÉN

OBRA: CONSTRUCCIÓN PLANTA COMPRESORA TRATAYÉN

NÚMERO DE ELABORADO ENERGÍA ARGENTINA: GNKIB-06-R-PI-0013

ESCALA: S/E

HOJA N°: 1 DE 1

REVISIÓN: 1

Archivo CAD: GNKIB-06-R-PI-0013_1.dwg