


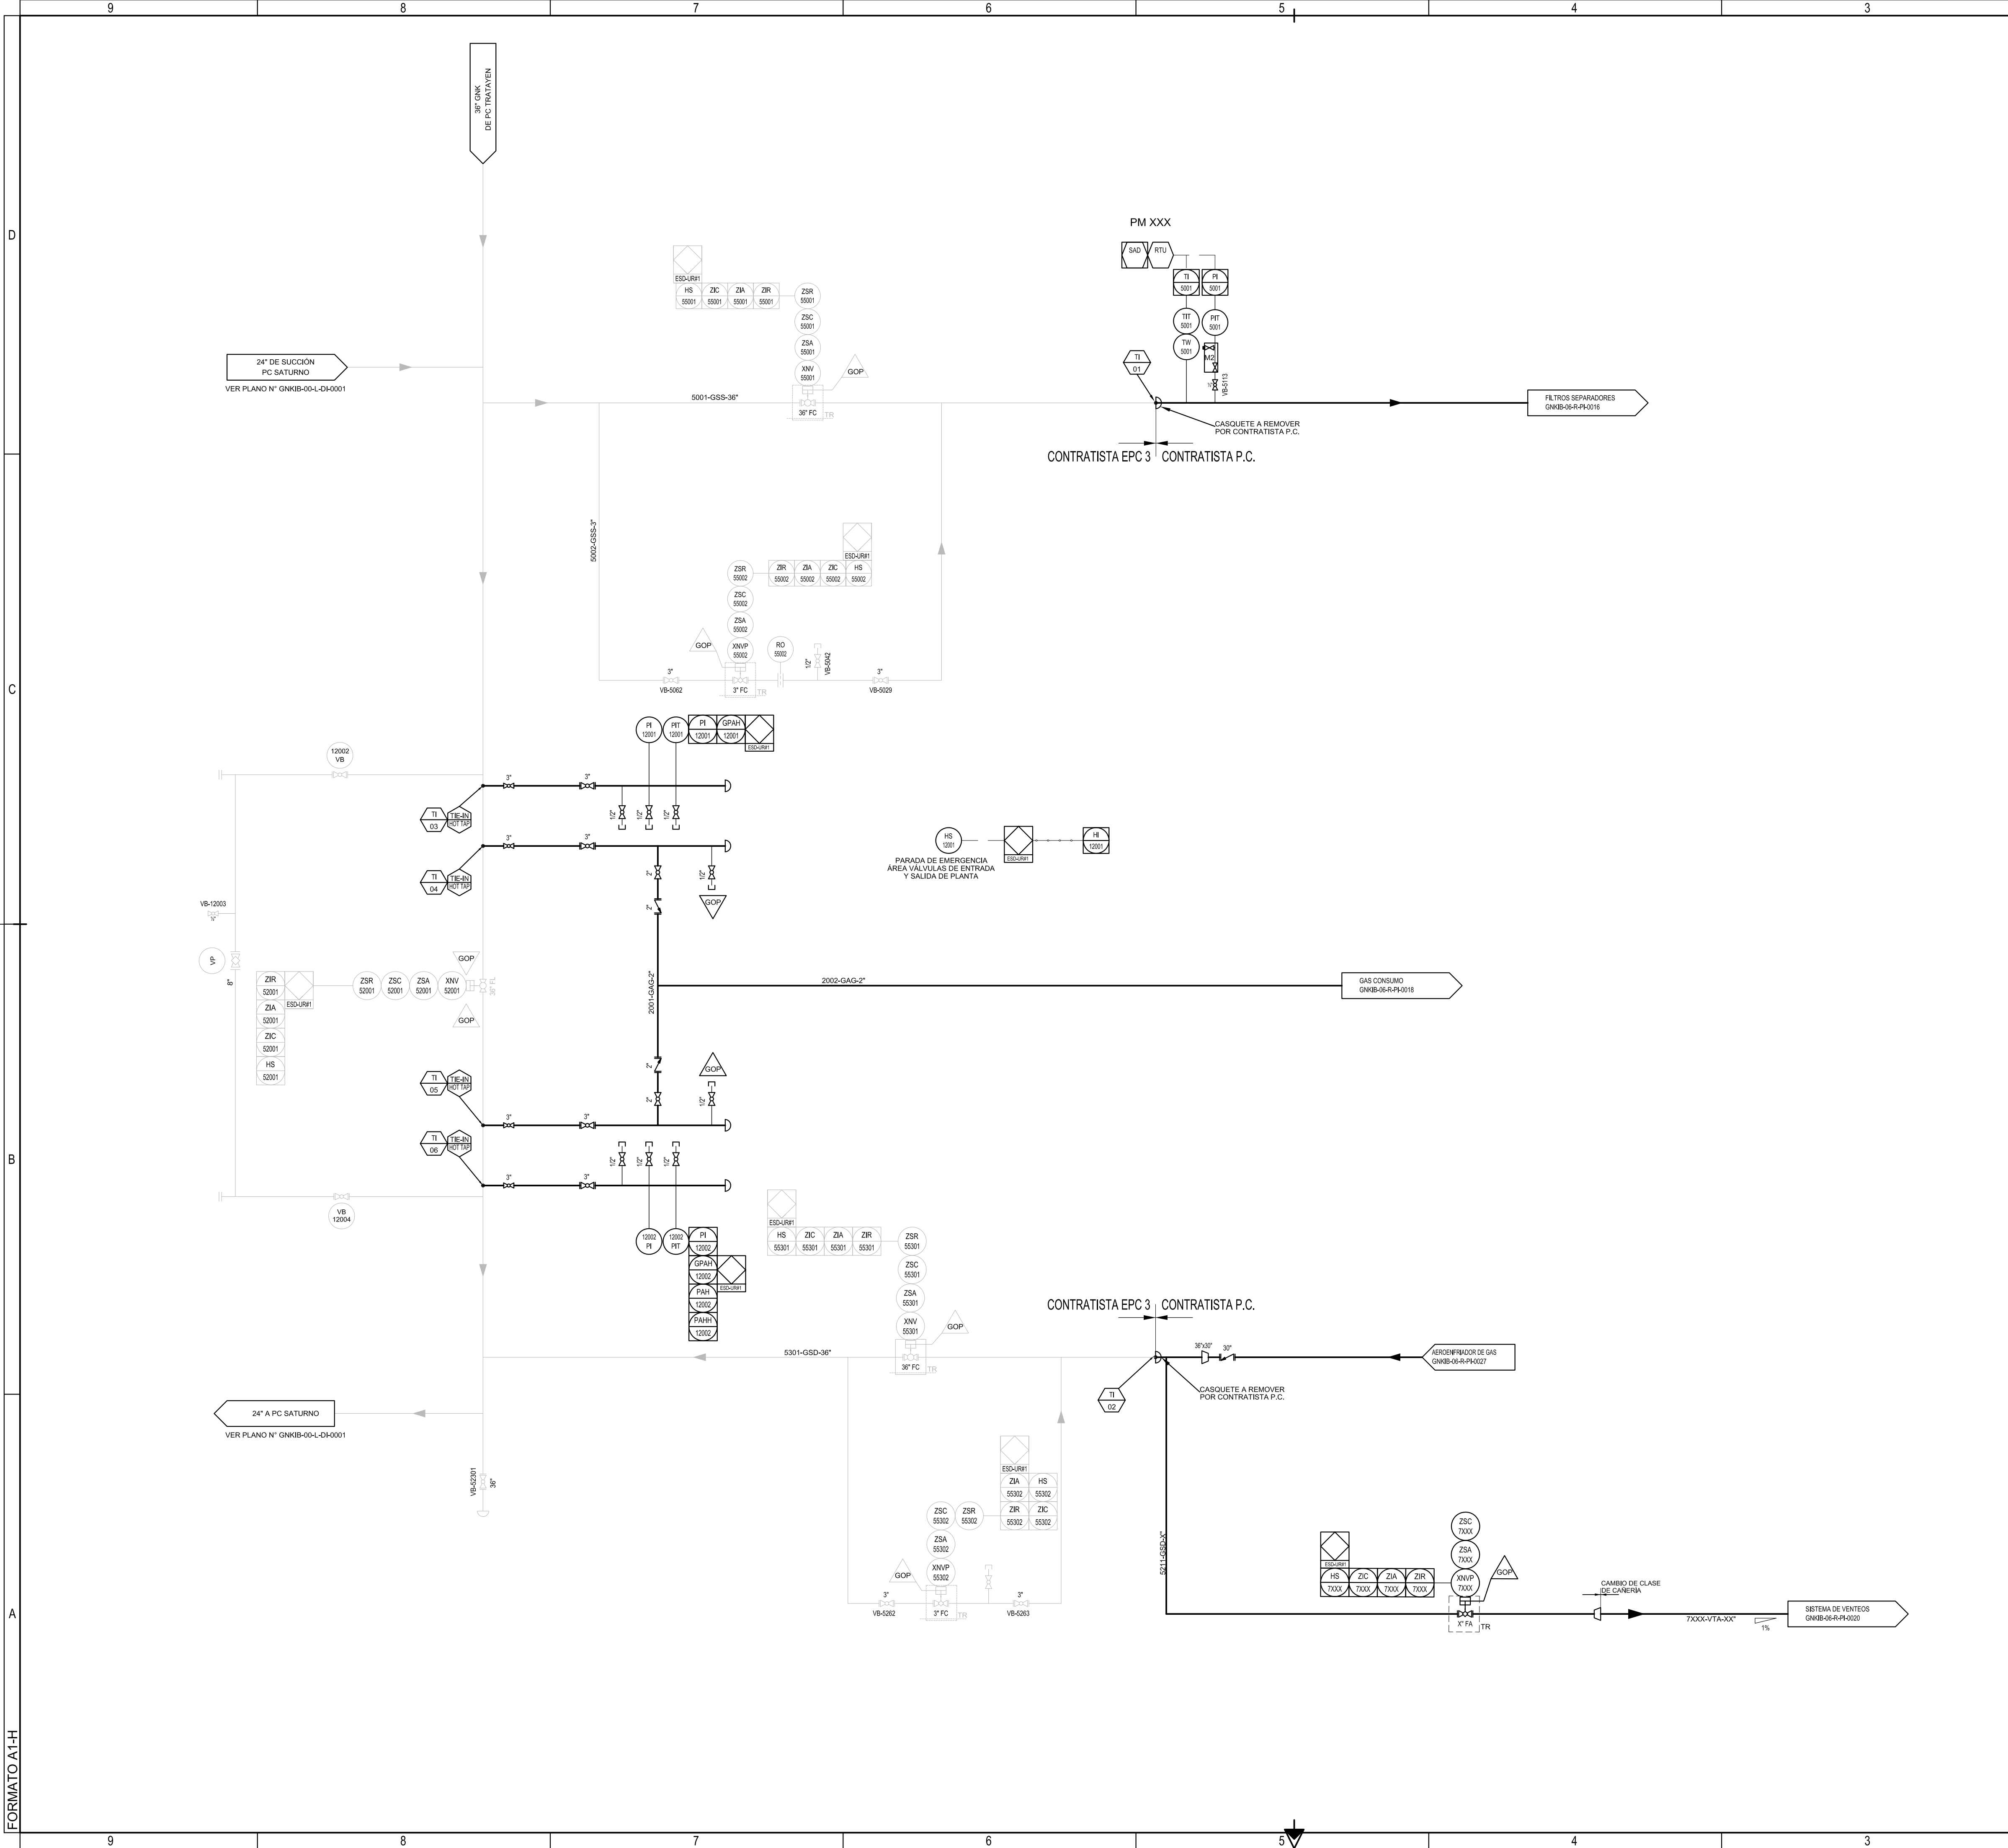

DOCUMENTACIÓN DE REFERENCIA

|                    |                                                           |
|--------------------|-----------------------------------------------------------|
| GNKIB-06-R-PI-0016 | FILTROS SEPARADORES                                       |
| GNKIB-06-R-PI-0017 | ÁREA COMPRESIÓN                                           |
| GNKIB-06-R-PI-0018 | GAS CONSUMO DIAGRAMA                                      |
| GNKIB-06-R-PI-0019 | SISTEMA DE AIRE COMPRIMIDO                                |
| GNKIB-06-R-PI-0020 | SISTEMA DE VENTEO                                         |
| GNKIB-06-R-PI-0021 | SISTEMA DE DRENAJES                                       |
| GNKIB-06-R-PI-0022 | SISTEMA DE ACEITE                                         |
| GNKIB-06-R-PI-0023 | SISTEMA DE AGUA INDUSTRIAL                                |
| GNKIB-06-R-PI-0024 | GAS COMBUSTIBLE Y ARRANQUE MMGG ZONA GENERACIÓN ELÉCTRICA |
| GNKIB-06-R-PI-0025 | CONEXIONADO SKID TTCC 6001                                |
| GNKIB-06-R-PI-0026 | CONEXIONADO SKID MMGG                                     |
| GNKIB-06-R-PI-0027 | AEROENFRIADOR DE GAS                                      |

SIMBOLOGÍA

|                      |                                     |
|----------------------|-------------------------------------|
| INSTALACIONES NUEVAS |                                     |
|                      | LÍNEA DE PROCESO PRINCIPAL          |
|                      | LÍNEA DE PROCESO SECUNDARIO         |
|                      | LÍNEA DE ALIMENTACIÓN A INSTRUMENTO |
|                      | SEÑAL ELÉCTRICA                     |
|                      | SEÑAL DIGITAL                       |
|                      | CONSTRUIDO POR EPC3 GNK             |

NOTAS

1. EL CONTRATISTA DE LA PLANTA COMPRESORA DEBERÁ INTEGRAR EL CONJUNTO DE LAS VÁLVULAS XNV-1200, XNV-15001 Y XNV-15301

|      |                         |            |         |        |        |
|------|-------------------------|------------|---------|--------|--------|
| 1    | EMISIÓN PARA LICITACIÓN | 08/09/2022 | ES      | JCP    | NET    |
| 0    | EMISIÓN PARA LICITACIÓN | 12/07/2022 | HAG     | JCP    | NET    |
| REV. | DESCRIPCION             | FECHA      | ELABORÓ | REVISÓ | APROBO |

LISTA DE REVISIONES

UNIDAD DE EJECUCIÓN GASODUCTOS

ENERGÍA ARGENTINA SE RESERVA LA PROPIEDAD DE ESTE DOCUMENTO CON PROHIBICIÓN DE REPRODUCIRLO, MODIFICARLO O TRANSFERIRLO EN TODO O EN PARTE A OTRA FIRMA O PERSONA SIN SU PREVIA AUTORIZACIÓN ESCRITA.

TÍTULO: DIAGRAMA P&ID  
ENTRADA Y SALIDA

TIPO DE ELABORADO: P&ID  
LUGAR: SALLIQUELÓ  
PROVINCIA DE BUENOS AIRES  
OBRA: CONSTRUCCIÓN  
PLANTA COMPRESORA SALLIQUELÓ

NÚMERO DE ELABORADO ENERGÍA ARGENTINA:

GNKIB-06-R-PI-0015

Archivo CAD: GNKIB-06-R-PI-0015\_1.dwg

|                   |          |
|-------------------|----------|
| ESCALA<br>S/E     | REVISION |
| HOJA N°<br>1 DE 1 | 1        |