
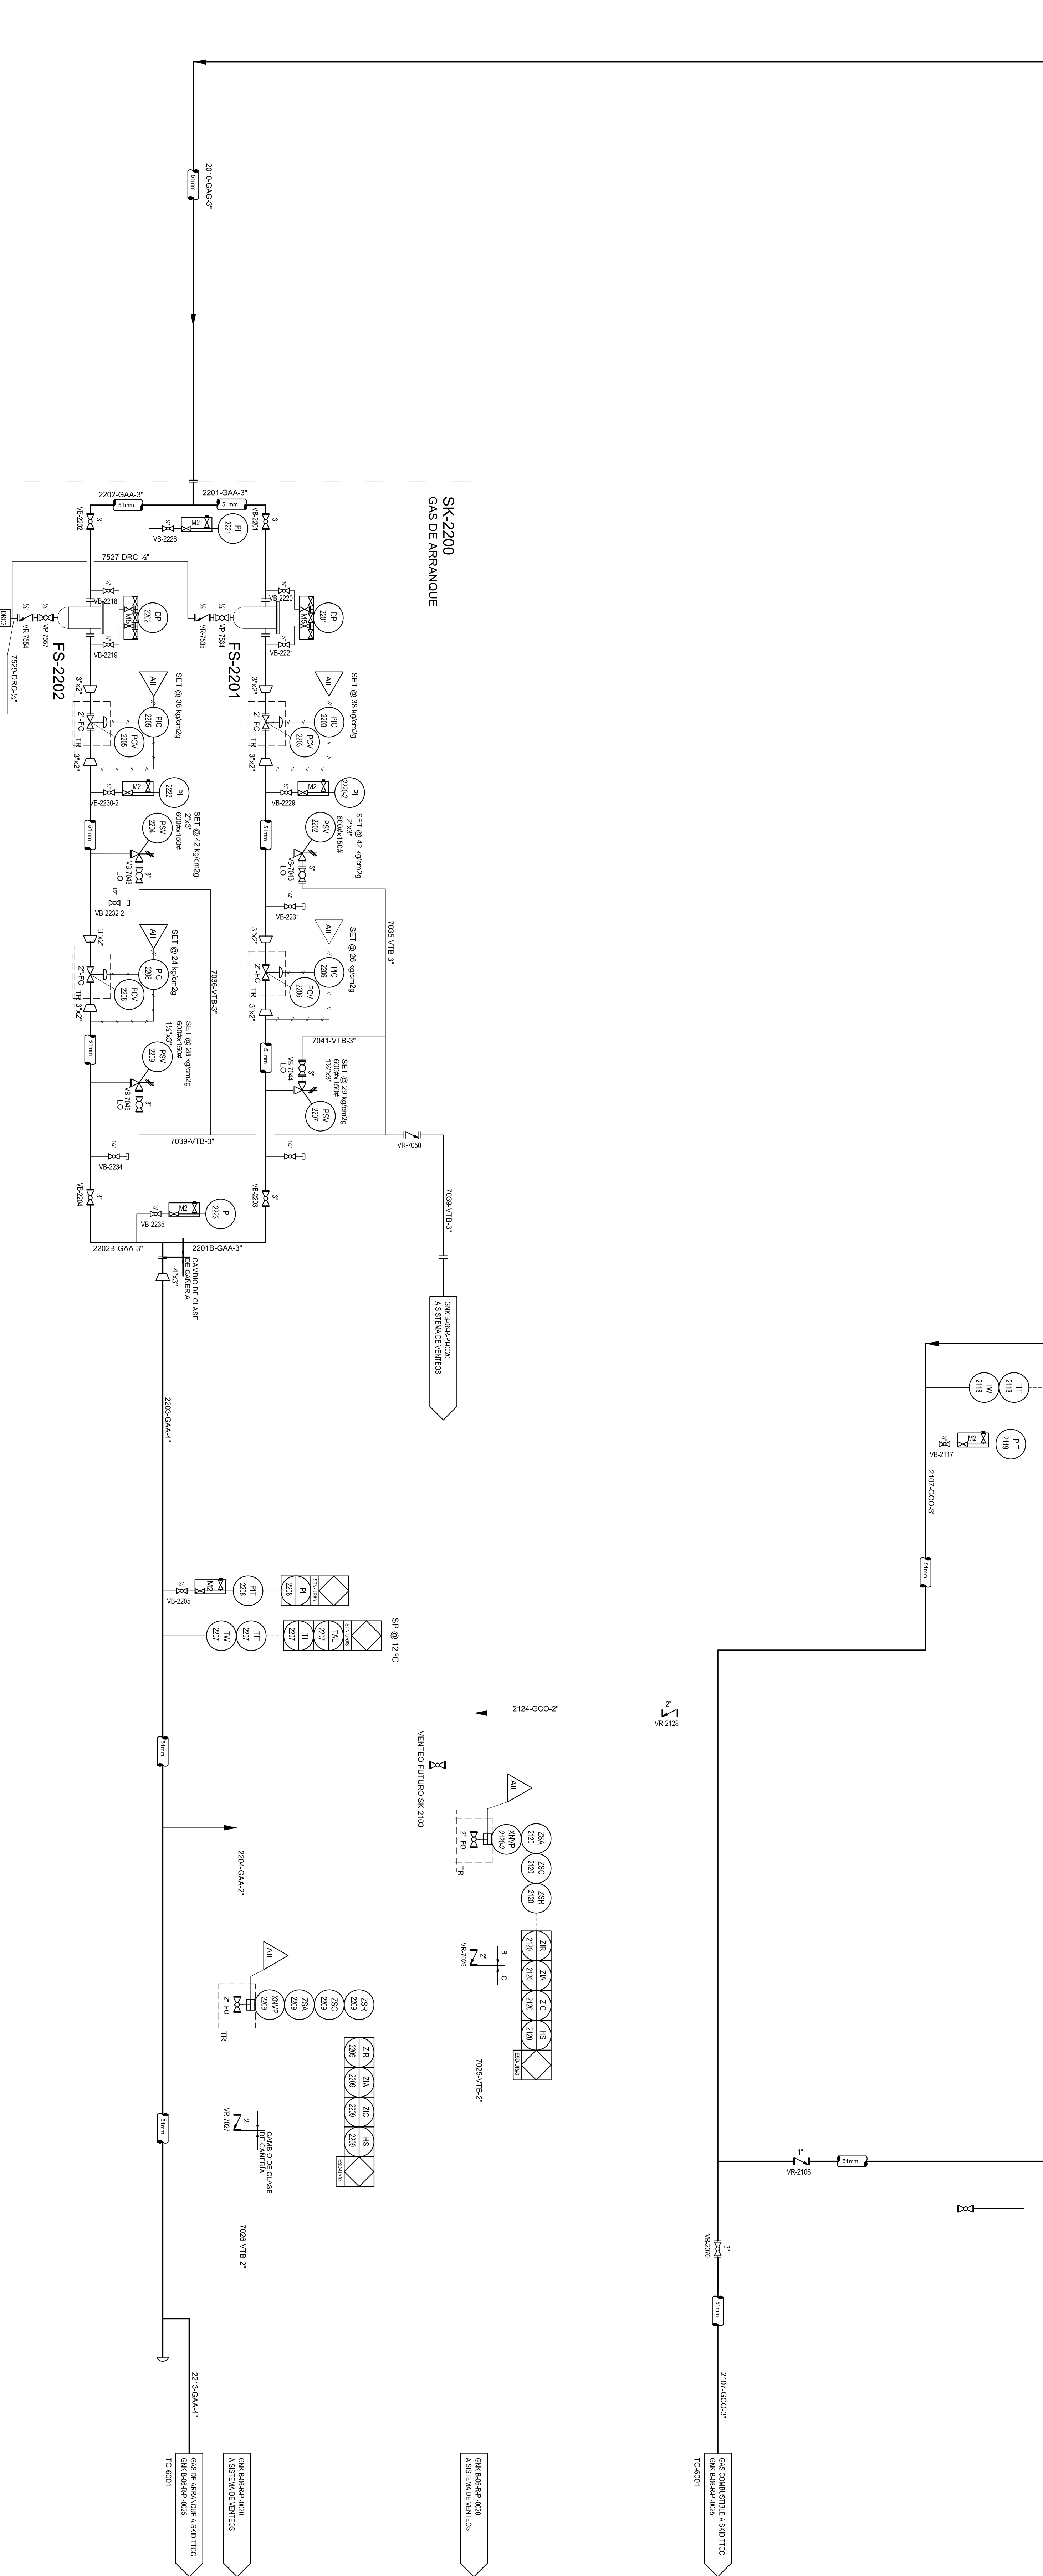
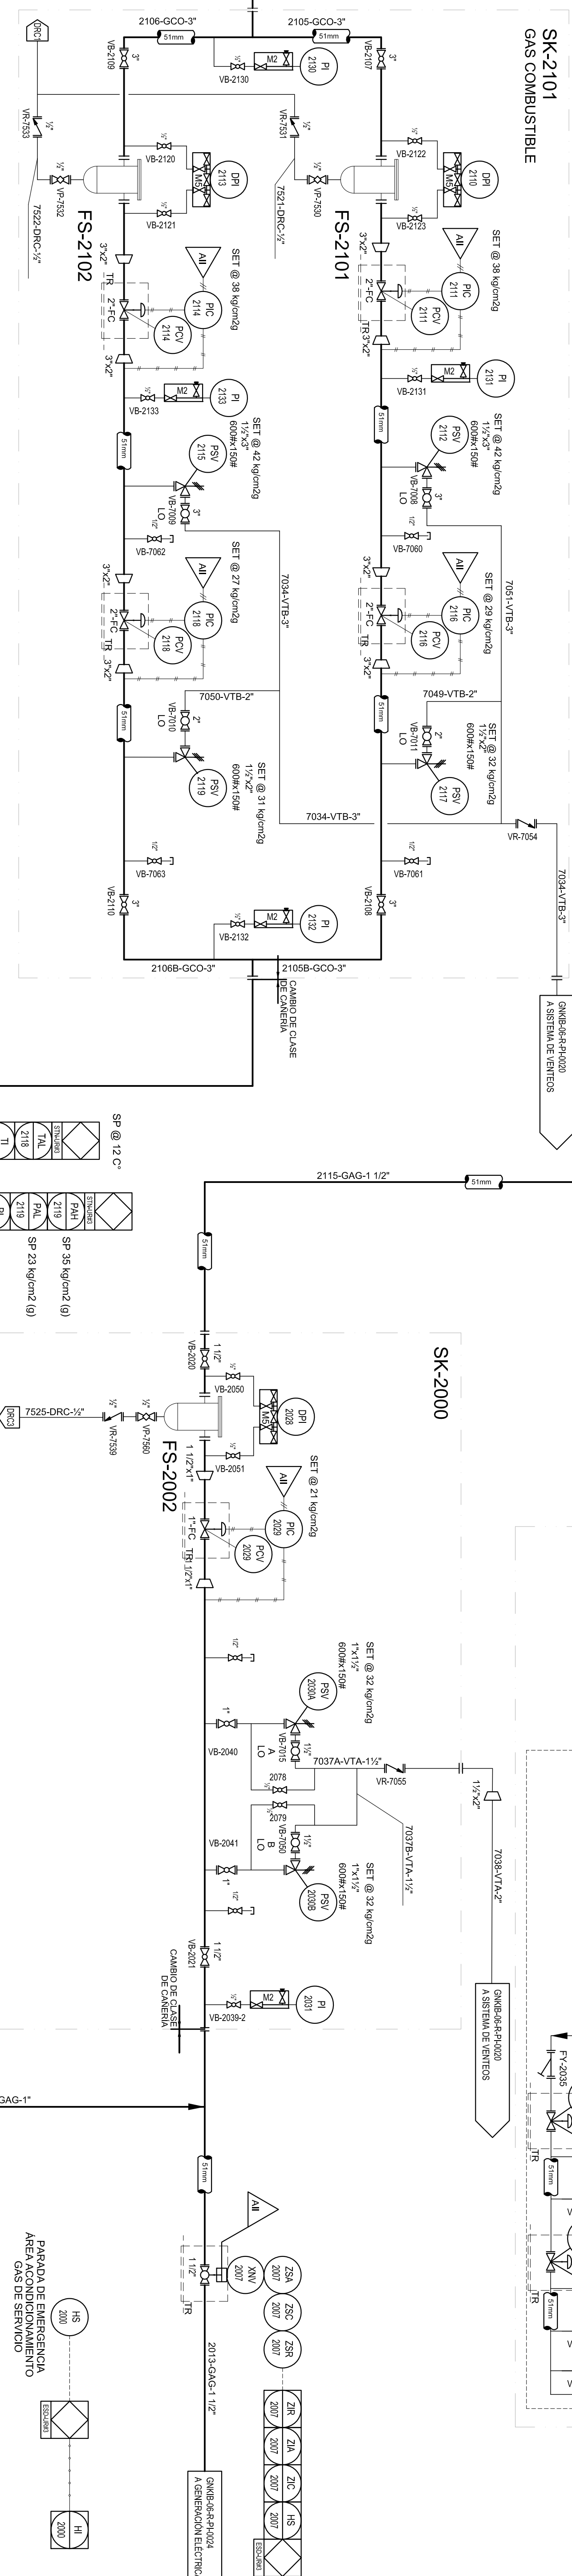


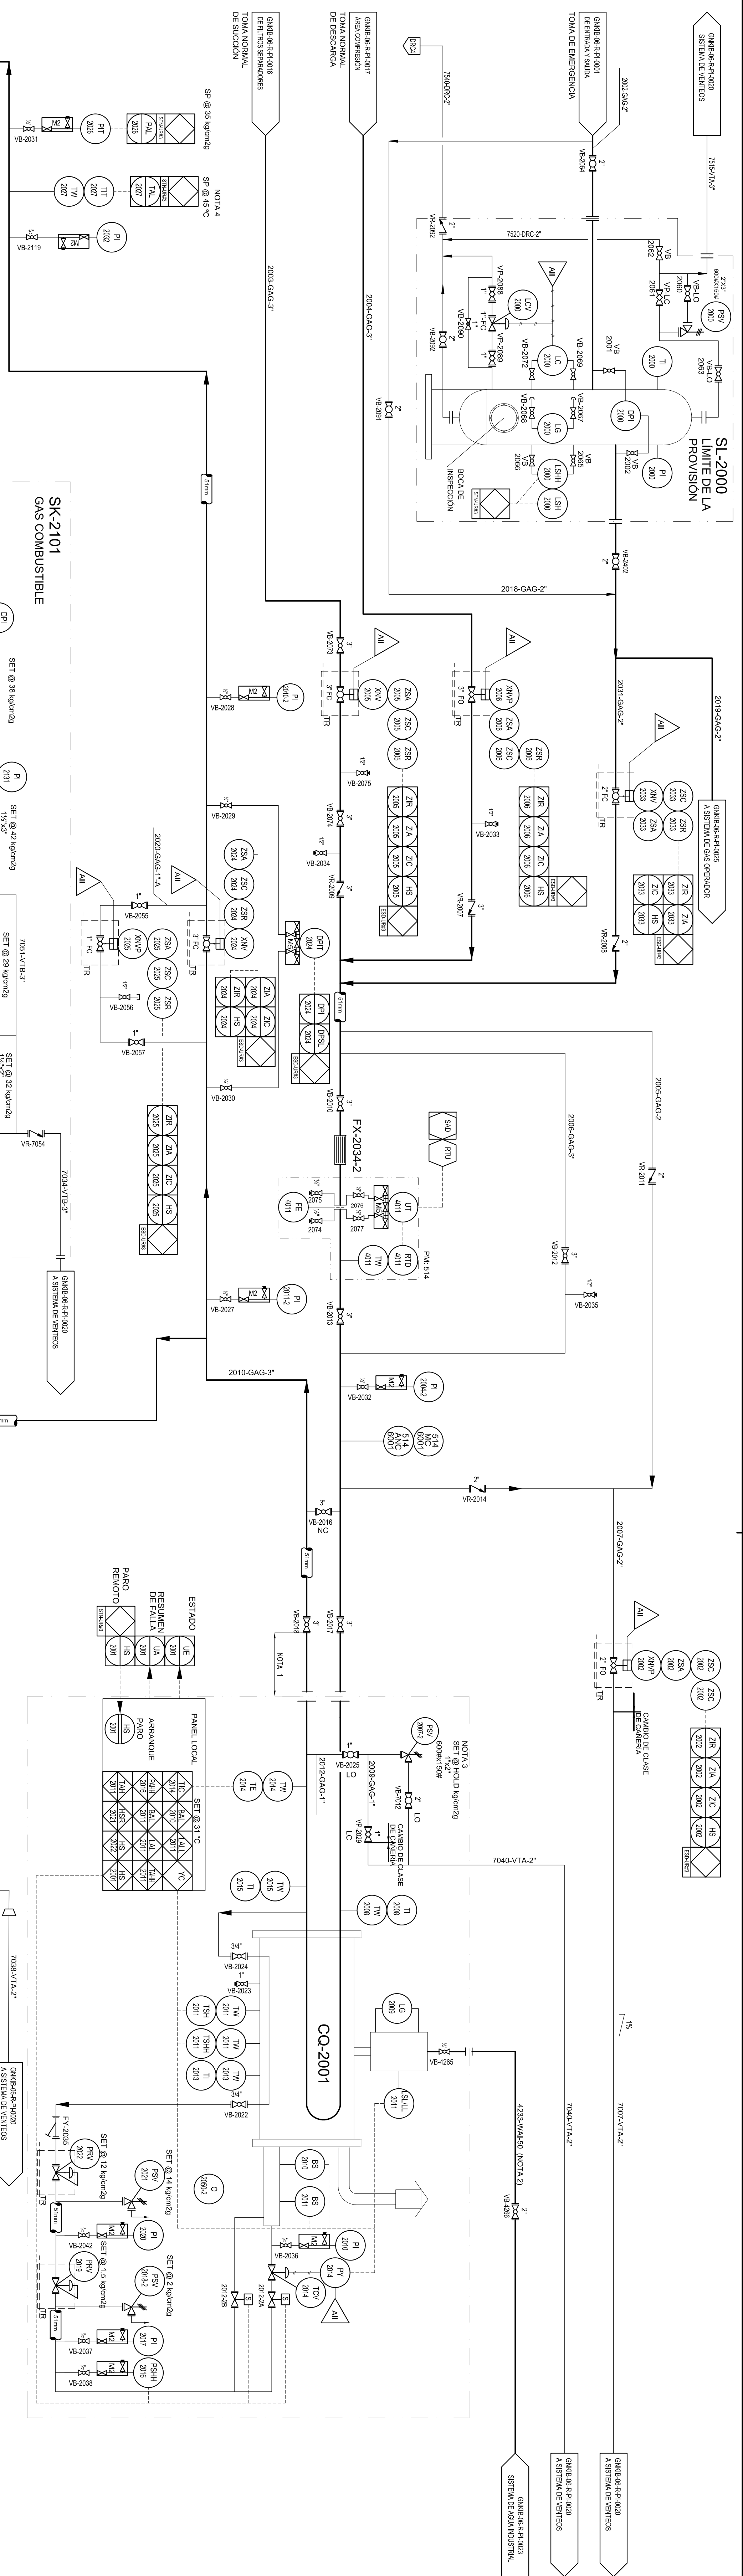

CO-2001






1. LAS REGULACIONES DE LOS PUENTES SON INDICATIVAS. LA CANTIDAD DE ETAPAS DE REGULACIÓN SURTIRÁN DEL CÁLCULO CORRESPONDIENTE, TAL QUE NO SE FORMEN HUNDIDOS.
2. LAS DIMENSIONES SE ENCUENTRAN EXPRESADAS EN MILÍMETROS [mm].
3. A DEFINIR EN INGENIERÍA DE DETALLE