


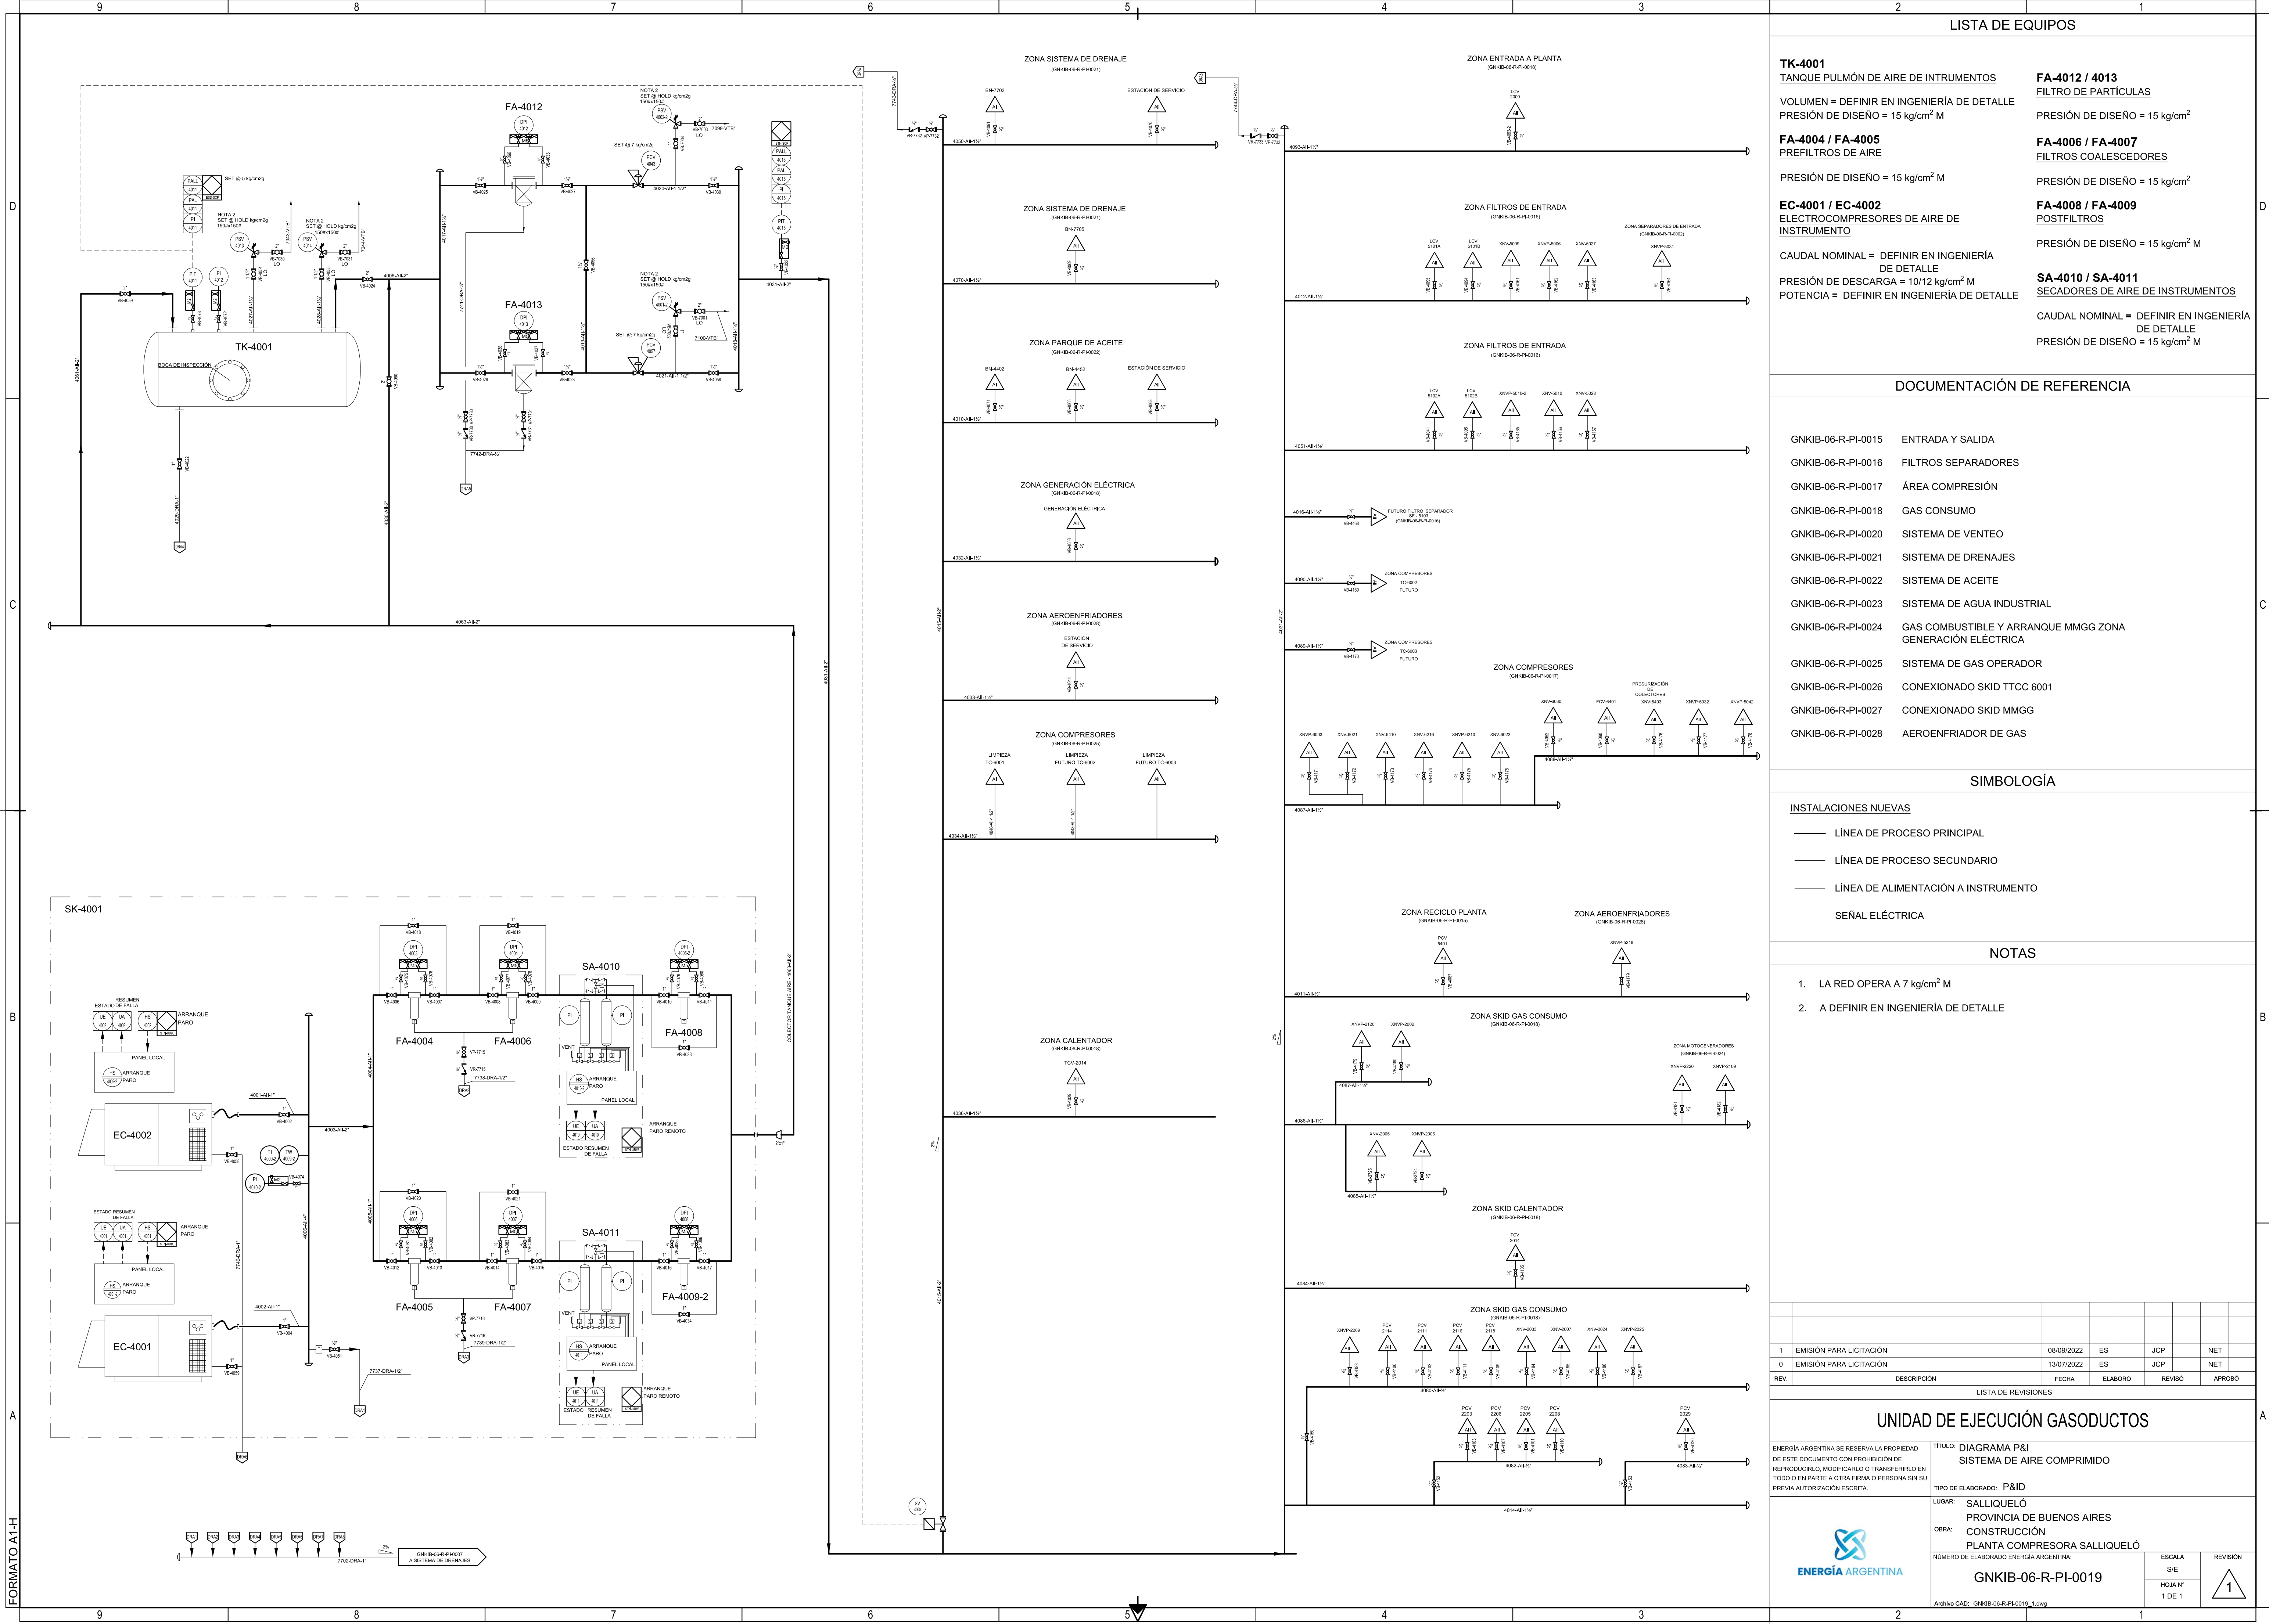

LISTA DE EQUIPOS

TK-4001 TANQUE PULMÓN DE AIRE DE INSTRUMENTOS VOLUMEN = DEFINIR EN INGENIERÍA DE DETALLE PRESIÓN DE DISEÑO = 15 kg/cm² M	FA-4012 / 4013 FILTRO DE PARTICULAS PRESIÓN DE DISEÑO = 15 kg/cm²
FA-4004 / FA-4005 PREFILTROS DE AIRE PRESIÓN DE DISEÑO = 15 kg/cm² M	FA-4006 / FA-4007 FILTROS COALESCEDORES PRESIÓN DE DISEÑO = 15 kg/cm²
EC-4001 / EC-4002 ELECTROCOMPRESORES DE AIRE DE INSTRUMENTO CAUDAL NOMINAL = DEFINIR EN INGENIERÍA DE DETALLE PRESIÓN DE DESCARGA = 10/12 kg/cm² M POTENCIA = DEFINIR EN INGENIERÍA DE DETALLE	FA-4008 / FA-4009 POSTFILTROS PRESIÓN DE DISEÑO = 15 kg/cm² M
	SA-4010 / SA-4011 SECADORES DE AIRE DE INSTRUMENTOS CAUDAL NOMINAL = DEFINIR EN INGENIERÍA DE DETALLE PRESIÓN DE DISEÑO = 15 kg/cm² M

DOCUMENTACIÓN DE REFERENCIA

GNKIB-06-R-PI-0015	ENTRADA Y SALIDA
GNKIB-06-R-PI-0016	FILTROS SEPARADORES
GNKIB-06-R-PI-0017	ÁREA COMPRESIÓN
GNKIB-06-R-PI-0018	GAS CONSUMO
GNKIB-06-R-PI-0020	SISTEMA DE VENTEO
GNKIB-06-R-PI-0021	SISTEMA DE DRENAJES
GNKIB-06-R-PI-0022	SISTEMA DE ACEITE
GNKIB-06-R-PI-0023	SISTEMA DE AGUA INDUSTRIAL
GNKIB-06-R-PI-0024	GAS COMBUSTIBLE Y ARRANQUE MMGG ZONA GENERACIÓN ELÉCTRICA
GNKIB-06-R-PI-0025	SISTEMA DE GAS OPERADOR
GNKIB-06-R-PI-0026	CONEXIONADO SKID TTCC 6001
GNKIB-06-R-PI-0027	CONEXIONADO SKID MMGG
GNKIB-06-R-PI-0028	AEROENFRIADOR DE GAS

SIMBOLOGÍA

—	LÍNEA DE PROCESO PRINCIPAL
—	LÍNEA DE PROCESO SECUNDARIO
—	LÍNEA DE ALIMENTACIÓN A INSTRUMENTO
- - -	SEÑAL ELÉCTRICA

NOTAS

- LA RED OPERA A 7 kg/cm² M
- A DEFINIR EN INGENIERÍA DE DETALLE

LISTA DE REVISIONES

UNIDAD DE EJECUCIÓN GASODUCTOS				
ENERGÍA ARGENTINA SE RESERVA LA PROPIEDAD DE ESTE DOCUMENTO CON PROHIBICIÓN DE REPRODUCIRLO, MODIFICARLO O TRANSFERIRLO EN TODO O EN PARTE A OTRA FIRMA O PERSONA SIN SU PREVIA AUTORIZACIÓN ESCRITA.		TÍTULO: DIAGRAMA P&I SISTEMA DE AIRE COMPRIMIDO		
		TIPO DE ELABORADO: P&ID		
		LUGAR: SALLIQUELÓ		
		OBRA: PROVINCIA DE BUENOS AIRES CONSTRUCCIÓN PLANTA COMPRESORA SALLIQUELÓ		
		NÚMERO DE ELABORADO ENERGÍA ARGENTINA:		
		GNKIB-06-R-PI-0019		
		ESCALA S/E	REVISIÓN 1	
		HOJA N° 1 DE 1		
Archivo CAD: GNKIB-06-R-PI-0019_1.dwg				