


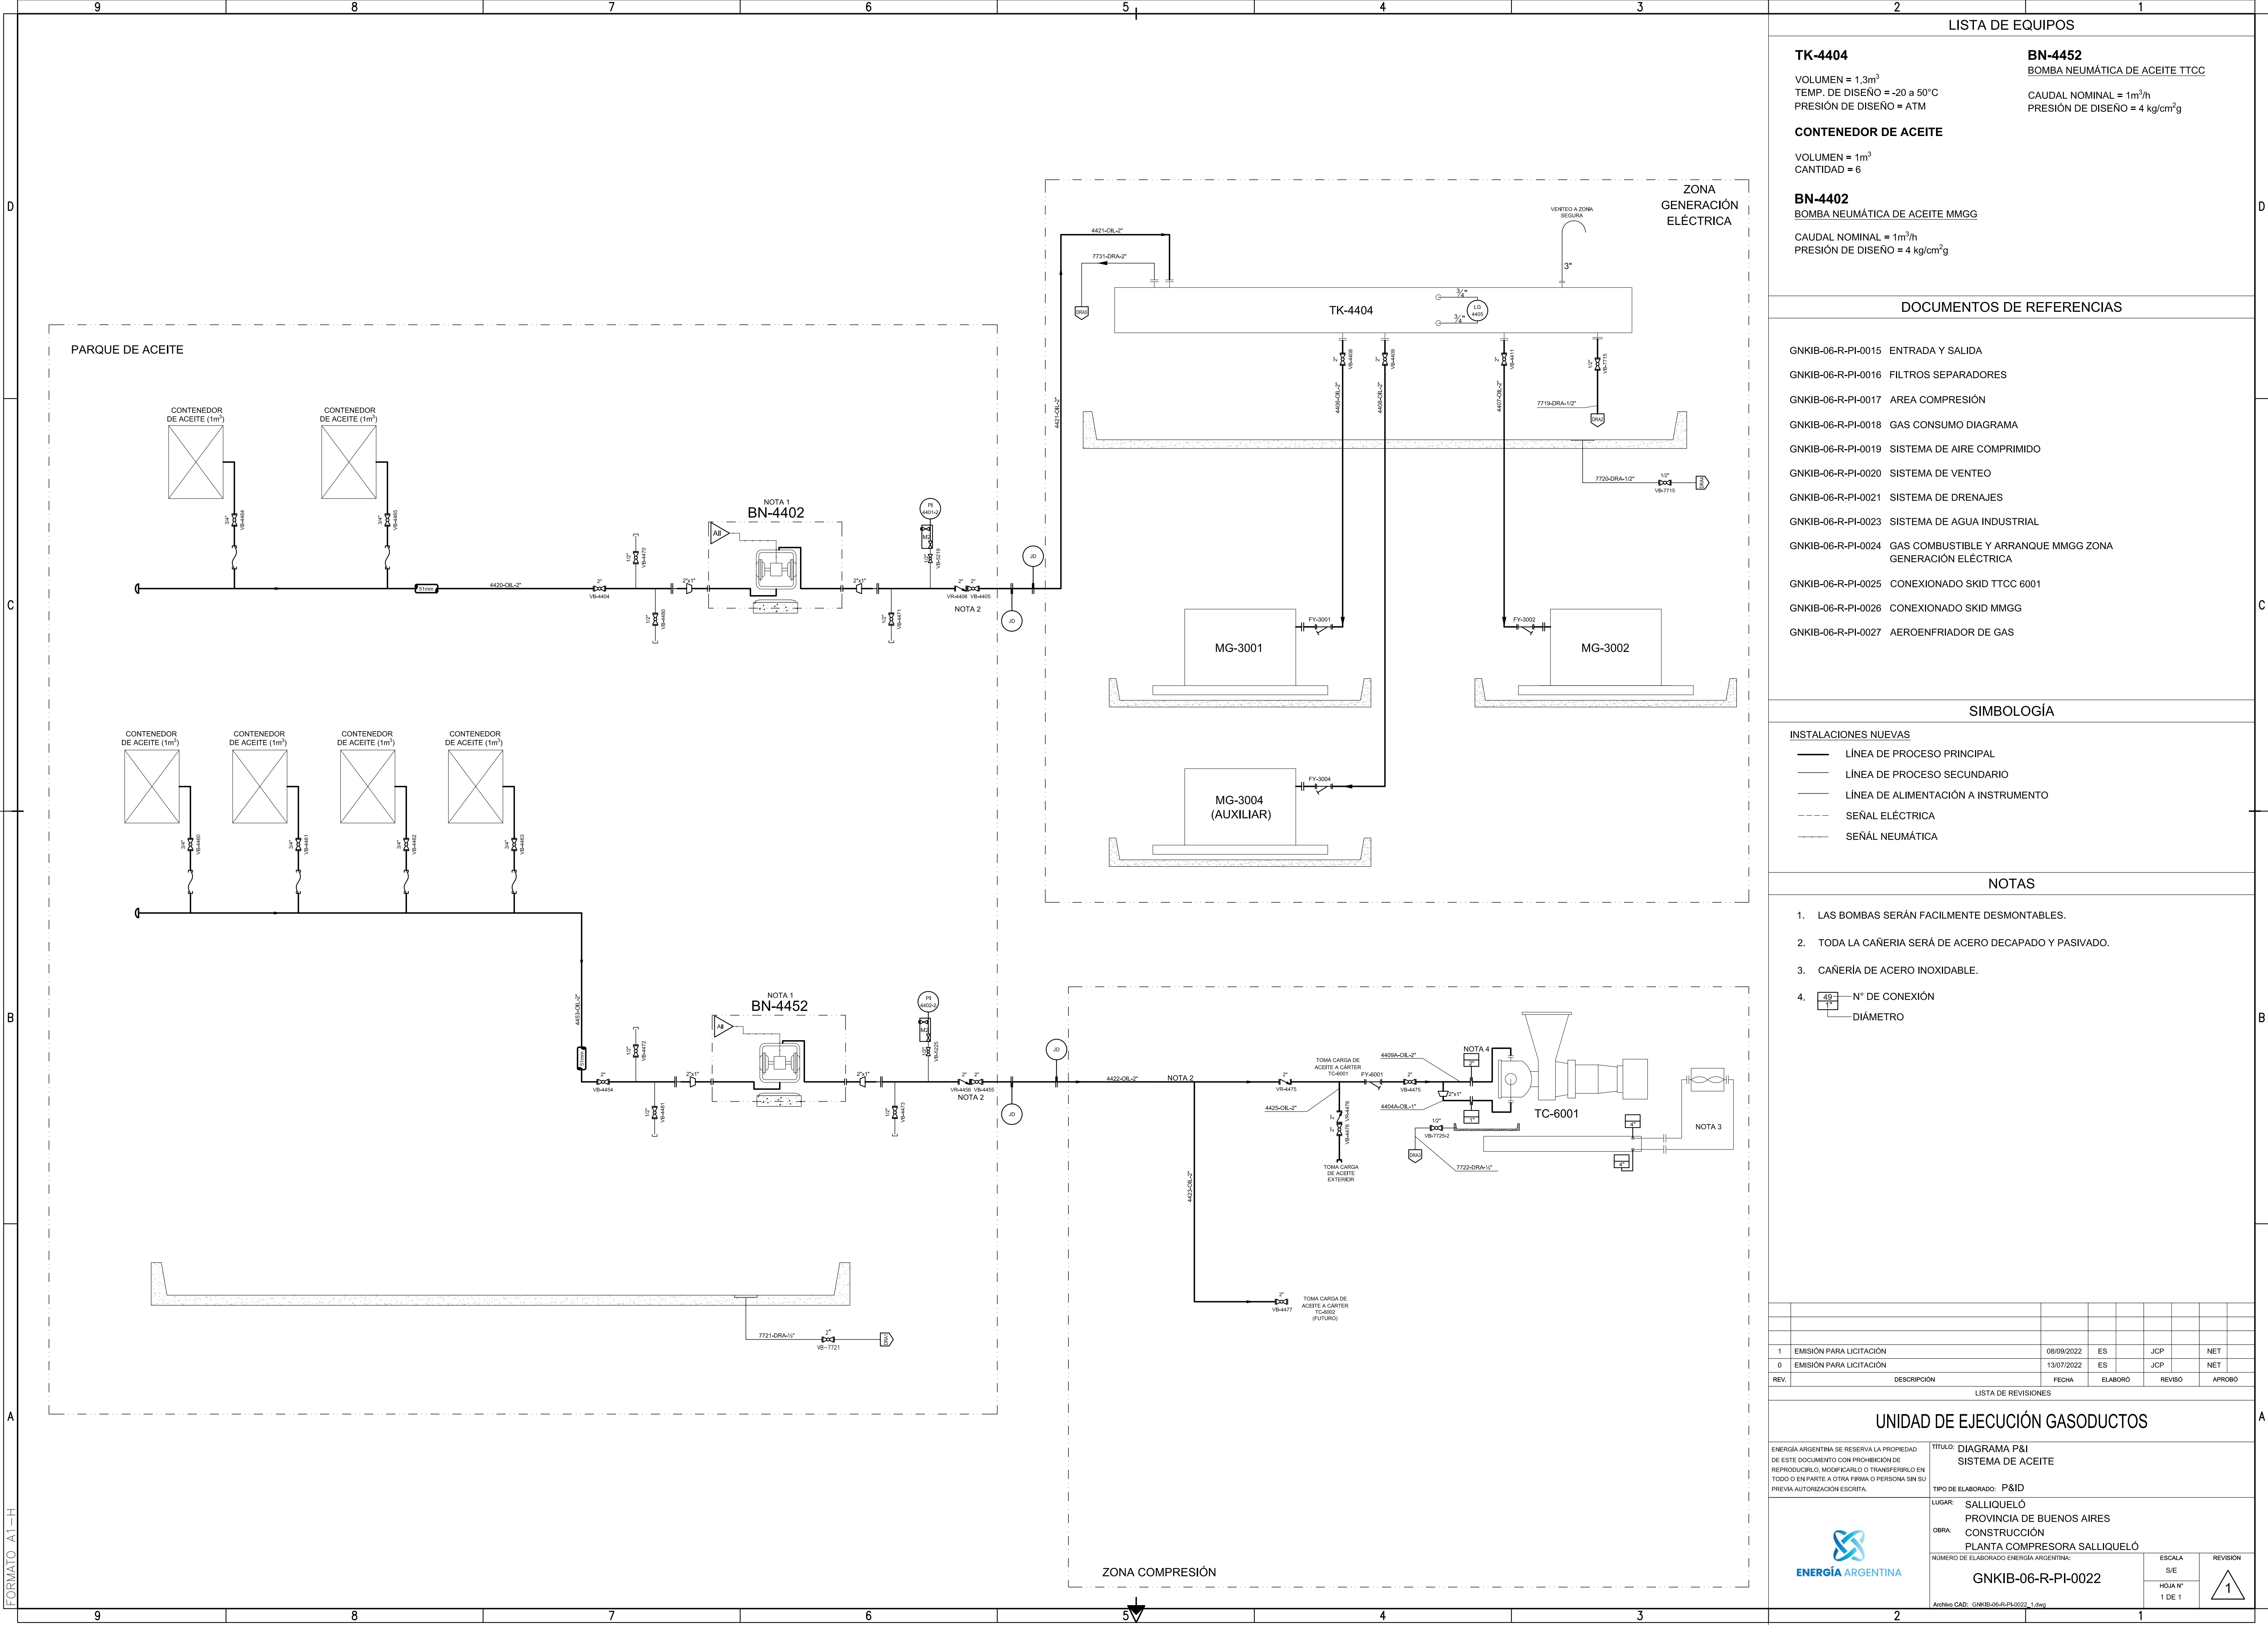

LISTA DE EQUIPOS	
TK-4404 VOLUMEN = 1,3m³ TEMP. DE DISEÑO = -20 a 50°C PRESIÓN DE DISEÑO = ATM	BN-4452 BOMBA NEUMÁTICA DE ACEITE TTCC CAUDAL NOMINAL = 1m³/h PRESIÓN DE DISEÑO = 4 kg/cm²g
CONTENEDOR DE ACEITE VOLUMEN = 1m³ CANTIDAD = 6	
BN-4402 BOMBA NEUMÁTICA DE ACEITE MMGG CAUDAL NOMINAL = 1m³/h PRESIÓN DE DISEÑO = 4 kg/cm²g	

DOCUMENTOS DE REFERENCIAS	
GNKIB-06-R-PI-0015	ENTRADA Y SALIDA
GNKIB-06-R-PI-0016	FILTROS SEPARADORES
GNKIB-06-R-PI-0017	AREA COMPRESIÓN
GNKIB-06-R-PI-0018	GAS CONSUMO DIAGRAMA
GNKIB-06-R-PI-0019	SISTEMA DE AIRE COMPRIMIDO
GNKIB-06-R-PI-0020	SISTEMA DE VENTEO
GNKIB-06-R-PI-0021	SISTEMA DE DRENAJES
GNKIB-06-R-PI-0023	SISTEMA DE AGUA INDUSTRIAL
GNKIB-06-R-PI-0024	GAS COMBUSTIBLE Y ARRANQUE MMGG ZONA GENERACIÓN ELÉCTRICA
GNKIB-06-R-PI-0025	CONEXIONADO SKID TTCC 6001
GNKIB-06-R-PI-0026	CONEXIONADO SKID MMGG
GNKIB-06-R-PI-0027	AEROENFRIADOR DE GAS

SIMBOLOGÍA	
INSTALACIONES NUEVAS	
	LÍNEA DE PROCESO PRINCIPAL
	LÍNEA DE PROCESO SECUNDARIO
	LÍNEA DE ALIMENTACIÓN A INSTRUMENTO
	SEÑAL ELÉCTRICA
	SEÑAL NEUMÁTICA

NOTAS	
1.	LAS BOMBAS SERÁN FACILMENTE DESMONTABLES.
2.	TODA LA CAÑERÍA SERÁ DE ACERO DECAPADO Y PASIVADO.
3.	CAÑERÍA DE ACERO INOXIDABLE.
4.	N° DE CONEXIÓN DIÁMETRO

EMISIÓN PARA LICITACIÓN	08/09/2022	ES		JCP		NET		
EMISIÓN PARA LICITACIÓN	13/07/2022	ES		JCP		NET		
DESCRIPCIÓN	FECHA	ELABORO		REVISO		APROBO		
LISTA DE REVISIONES								

UNIDAD DE EJECUCIÓN GASODUCTOS						
ENERGÍA ARGENTINA DE RESERVA LA PROPIEDAD DE ESTE DOCUMENTO CON PROHIBICIÓN DE REPRODUCIRLO, MODIFICARLO O TRANSFERIRLO EN TODO O EN PARTE A OTRA FIRMA O PERSONA SIN SU PREVIA AUTORIZACIÓN ESCRITA.		TÍTULO: DIAGRAMA P&I SISTEMA DE ACEITE				
LUGAR: SALLIQUELÓ PROVINCIA DE BUENOS AIRES OBRA: CONSTRUCCIÓN PLANTA COMPRESORA SALLIQUELÓ		TIPO DE ELABORADO: P&ID				
NÚMERO DE ELABORADO ENERGÍA ARGENTINA:		GNKIB-06-R-PI-0022			ESCALA S/E 1 DE 1	REVISIÓN
Archivo CAD: GNKIB-06-R-PI-0022_1.dwg						