


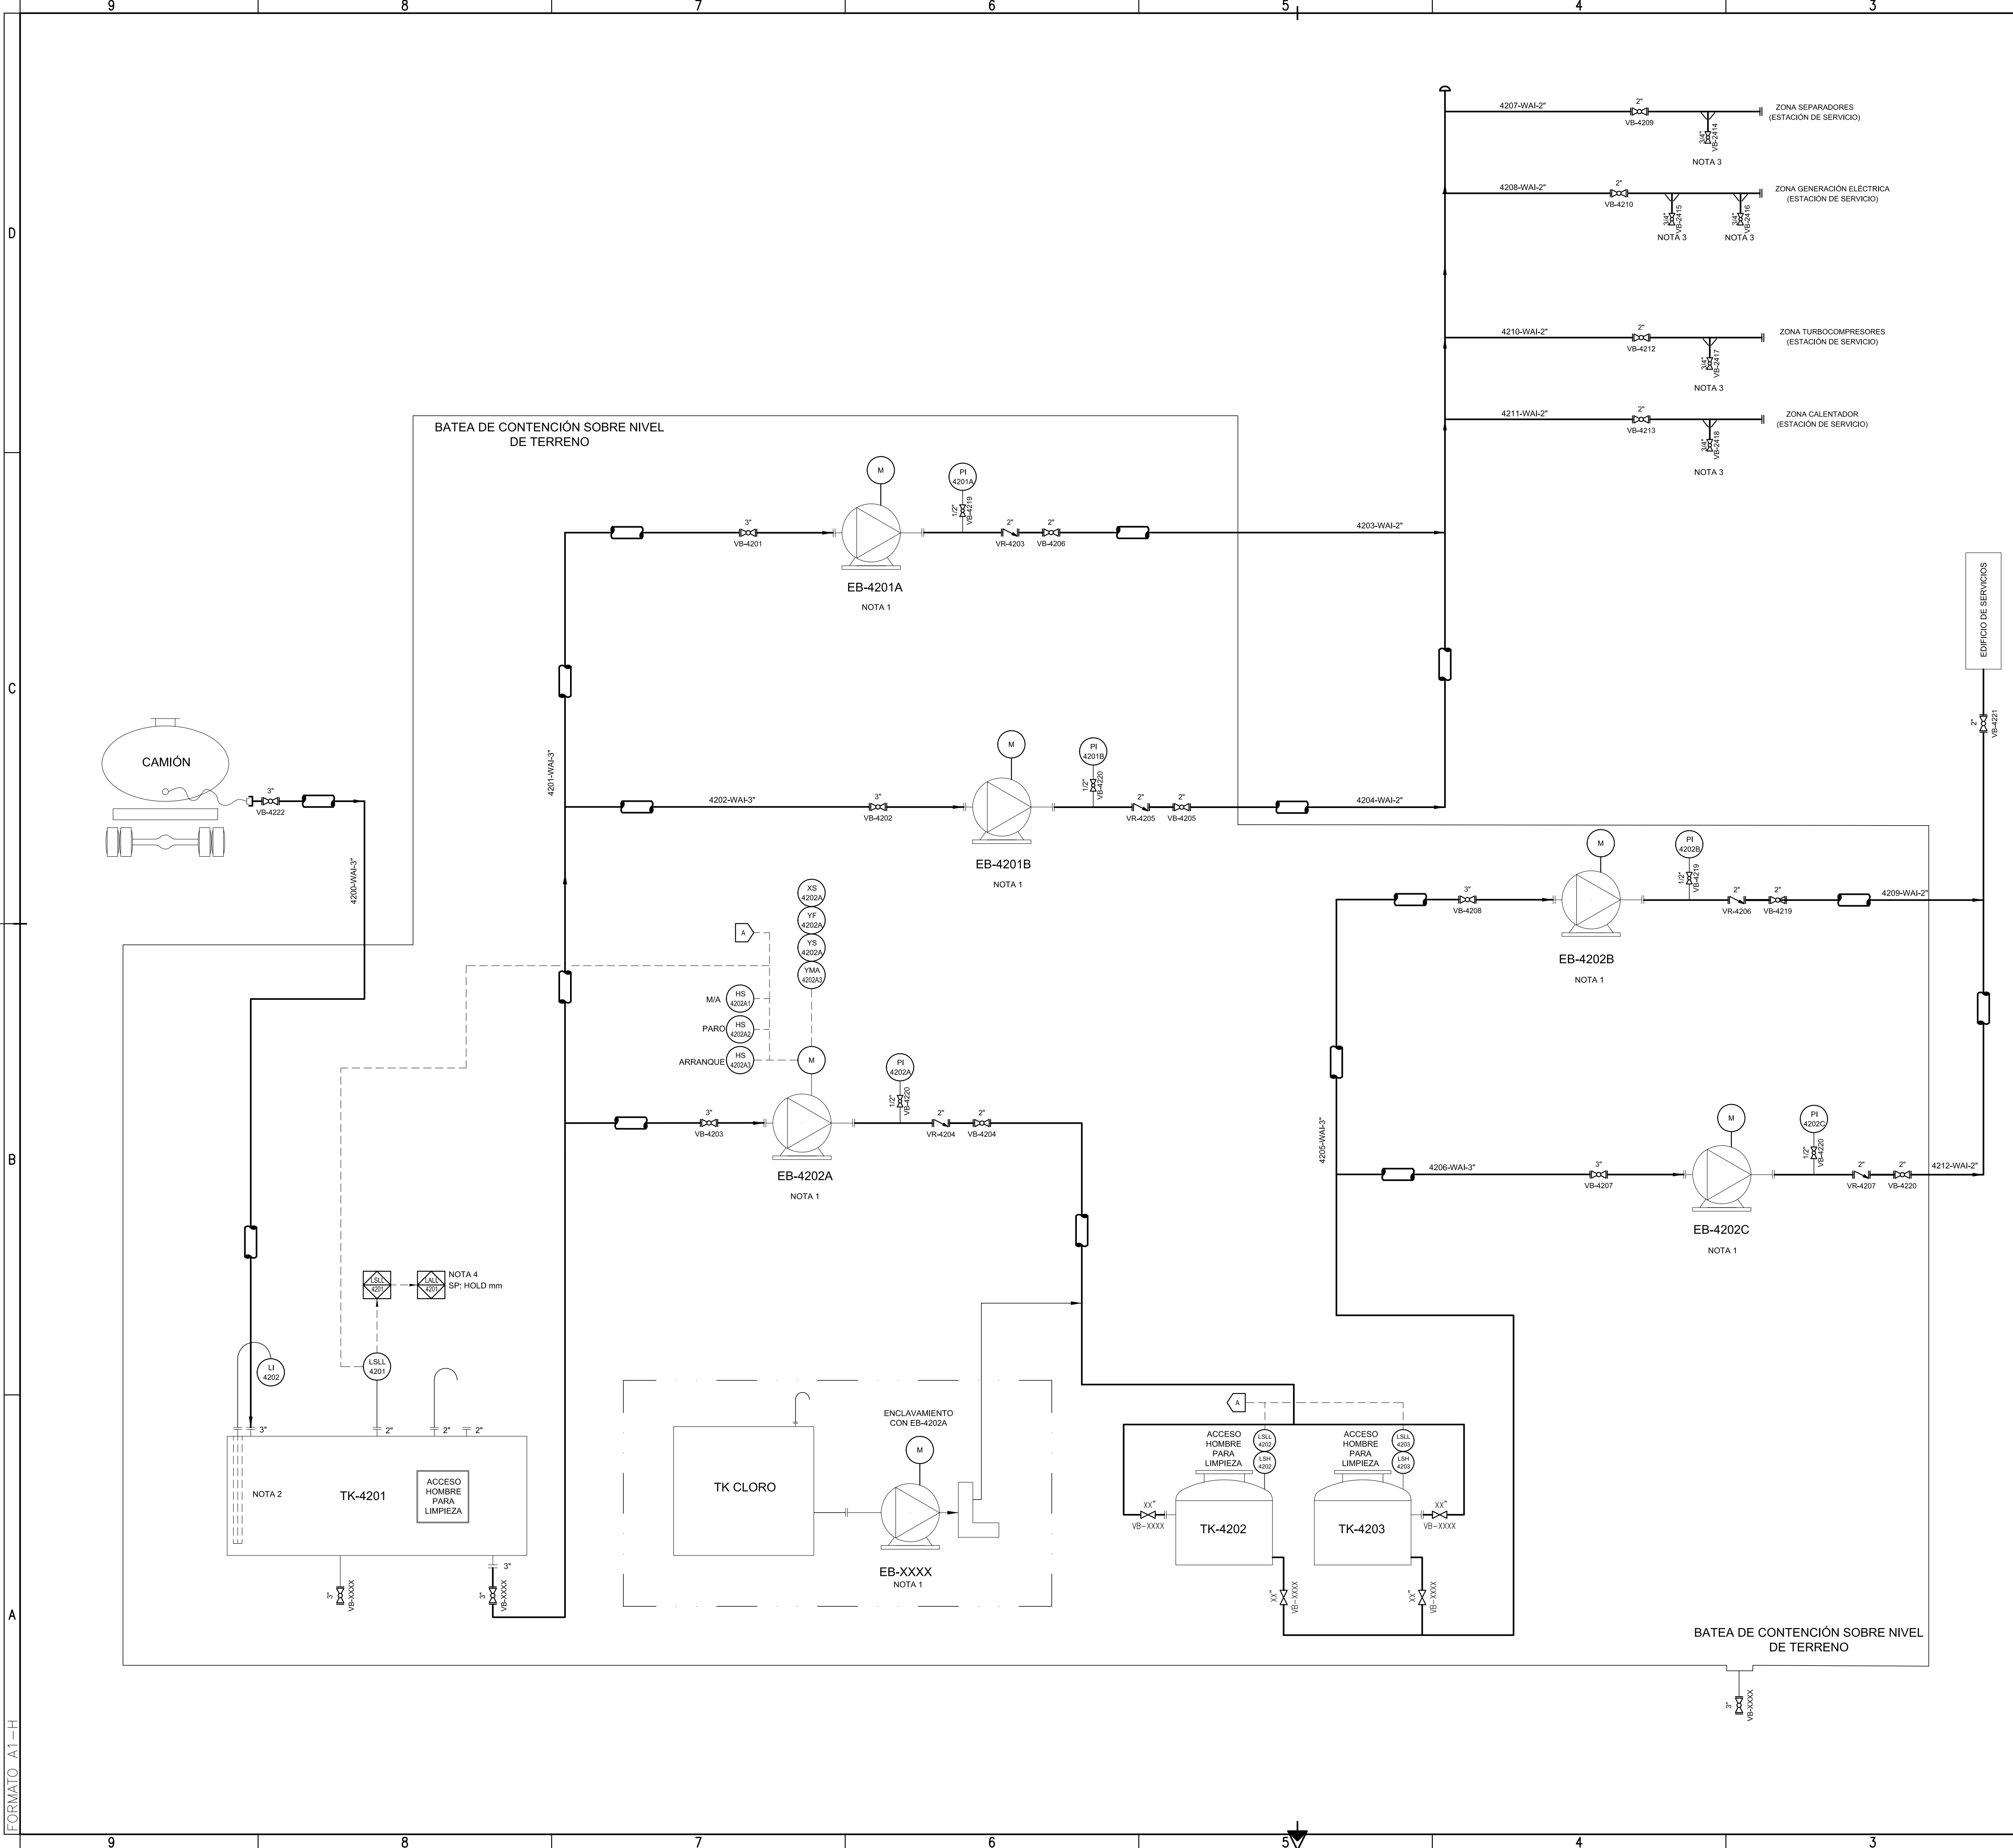

LISTA DE EQUIPOS

- TK-4201**
VOLUMEN = 15m³
- TK CLORO**
VOLUMEN = 50 litros
- TK-4202**
- TK-4203**
- EB-4201A / EB-4201B**
ELECTROBOMBA PRESURIZADORA
- EB-4202A / EB-4202B / EB-4202C**
ELECTROBOMBA PRESURIZADORA

DOCUMENTACIÓN DE REFERENCIA

- | | |
|--------------------|---|
| GNKIB-06-R-PI-0015 | ENTRADA Y SALIDA |
| GNKIB-06-R-PI-0016 | FILTROS SEPARADORES |
| GNKIB-06-R-PI-0017 | ÁREA COMPRESIÓN |
| GNKIB-06-R-PI-0018 | GAS CONSUMO DIAGRAMA |
| GNKIB-06-R-PI-0019 | SISTEMA DE AIRE COMPRIMIDO |
| GNKIB-06-R-PI-0020 | SISTEMA DE VENTEO |
| GNKIB-06-R-PI-0021 | SISTEMA DE DRENAJES |
| GNKIB-06-R-PI-0022 | SISTEMA DE ACEITE |
| GNKIB-06-R-PI-0024 | GAS COMBUSTIBLE Y ARRANQUE MMGG ZONA GENERACIÓN ELÉCTRICA |
| GNKIB-06-R-PI-0025 | CONEXIONADO SKID TTCC 6001 |
| GNKIB-06-R-PI-0026 | CONEXIONADO SKID MMGG |
| GNKIB-06-R-PI-0027 | AEROENFRIADOR DE GAS |

SIMBOLOGÍA

- INSTALACIONES NUEVAS**
- LÍNEA DE PROCESO PRINCIPAL
 - LÍNEA DE PROCESO SECUNDARIO
 - LÍNEA DE ALIMENTACIÓN A INSTRUMENTO
 - - - - - SEÑAL ELÉCTRICA

NOTAS

- EQUIPO CON CABINADO PARA PROTECCIÓN CONTRA INTemperIE. PREVER ESPACIO PARA MANTENIMIENTO.
- VISOR DE NIVELES DE TIPO REGLA INVERTIDA.
- TRAMO AÉREO CON AISLACION TÉRMICA.
- A DEFINIR EN INGENIERÍA DE DETALLE
- EL ESPESOR DEL REVESTIMIENTO PARA AISLACIÓN SERÁ DEFINIDO EN LA INGENIERÍA DE DETALLE

1	EMISIÓN PARA LICITACIÓN	08/09/2022	ES	JCP	NET
0	EMISIÓN PARA LICITACIÓN	13/07/2022	ES	JCP	NET
REV.	DESCRIPCIÓN	FECHA	ELABORO	REVISO	APROBO

LISTA DE REVISIONES

UNIDAD DE EJECUCIÓN GASODUCTOS

ENERGÍA ARGENTINA DE RESERVA LA PROPIEDAD DE ESTE DOCUMENTO CON PROHIBICIÓN DE REPRODUCIRLO, MODIFICARLO O TRANSFERIRLO EN TODO O EN PARTE A OTRA FIRMA O PERSONA SIN SU PREVIA AUTORIZACIÓN ESCRITA.

TÍTULO: DIAGRAMA P&ID
SISTEMA DE AGUA INDUSTRIAL

TIPO DE ELABORADO: P&ID

LUGAR: SALLIQUELÓ
PROVINCIA DE BUENOS AIRES

OBRA: CONSTRUCCIÓN
PLANTA COMPRESORA SALLIQUELÓ

NÚMERO DE ELABORADO ENERGÍA ARGENTINA:
GNKIB-06-R-PI-0023

ESCALA
S/E
HOJA N°
1 DE 1

REVISION
1

Archivo CAD: GNKIB-06-R-PI-0023_1.dwg