


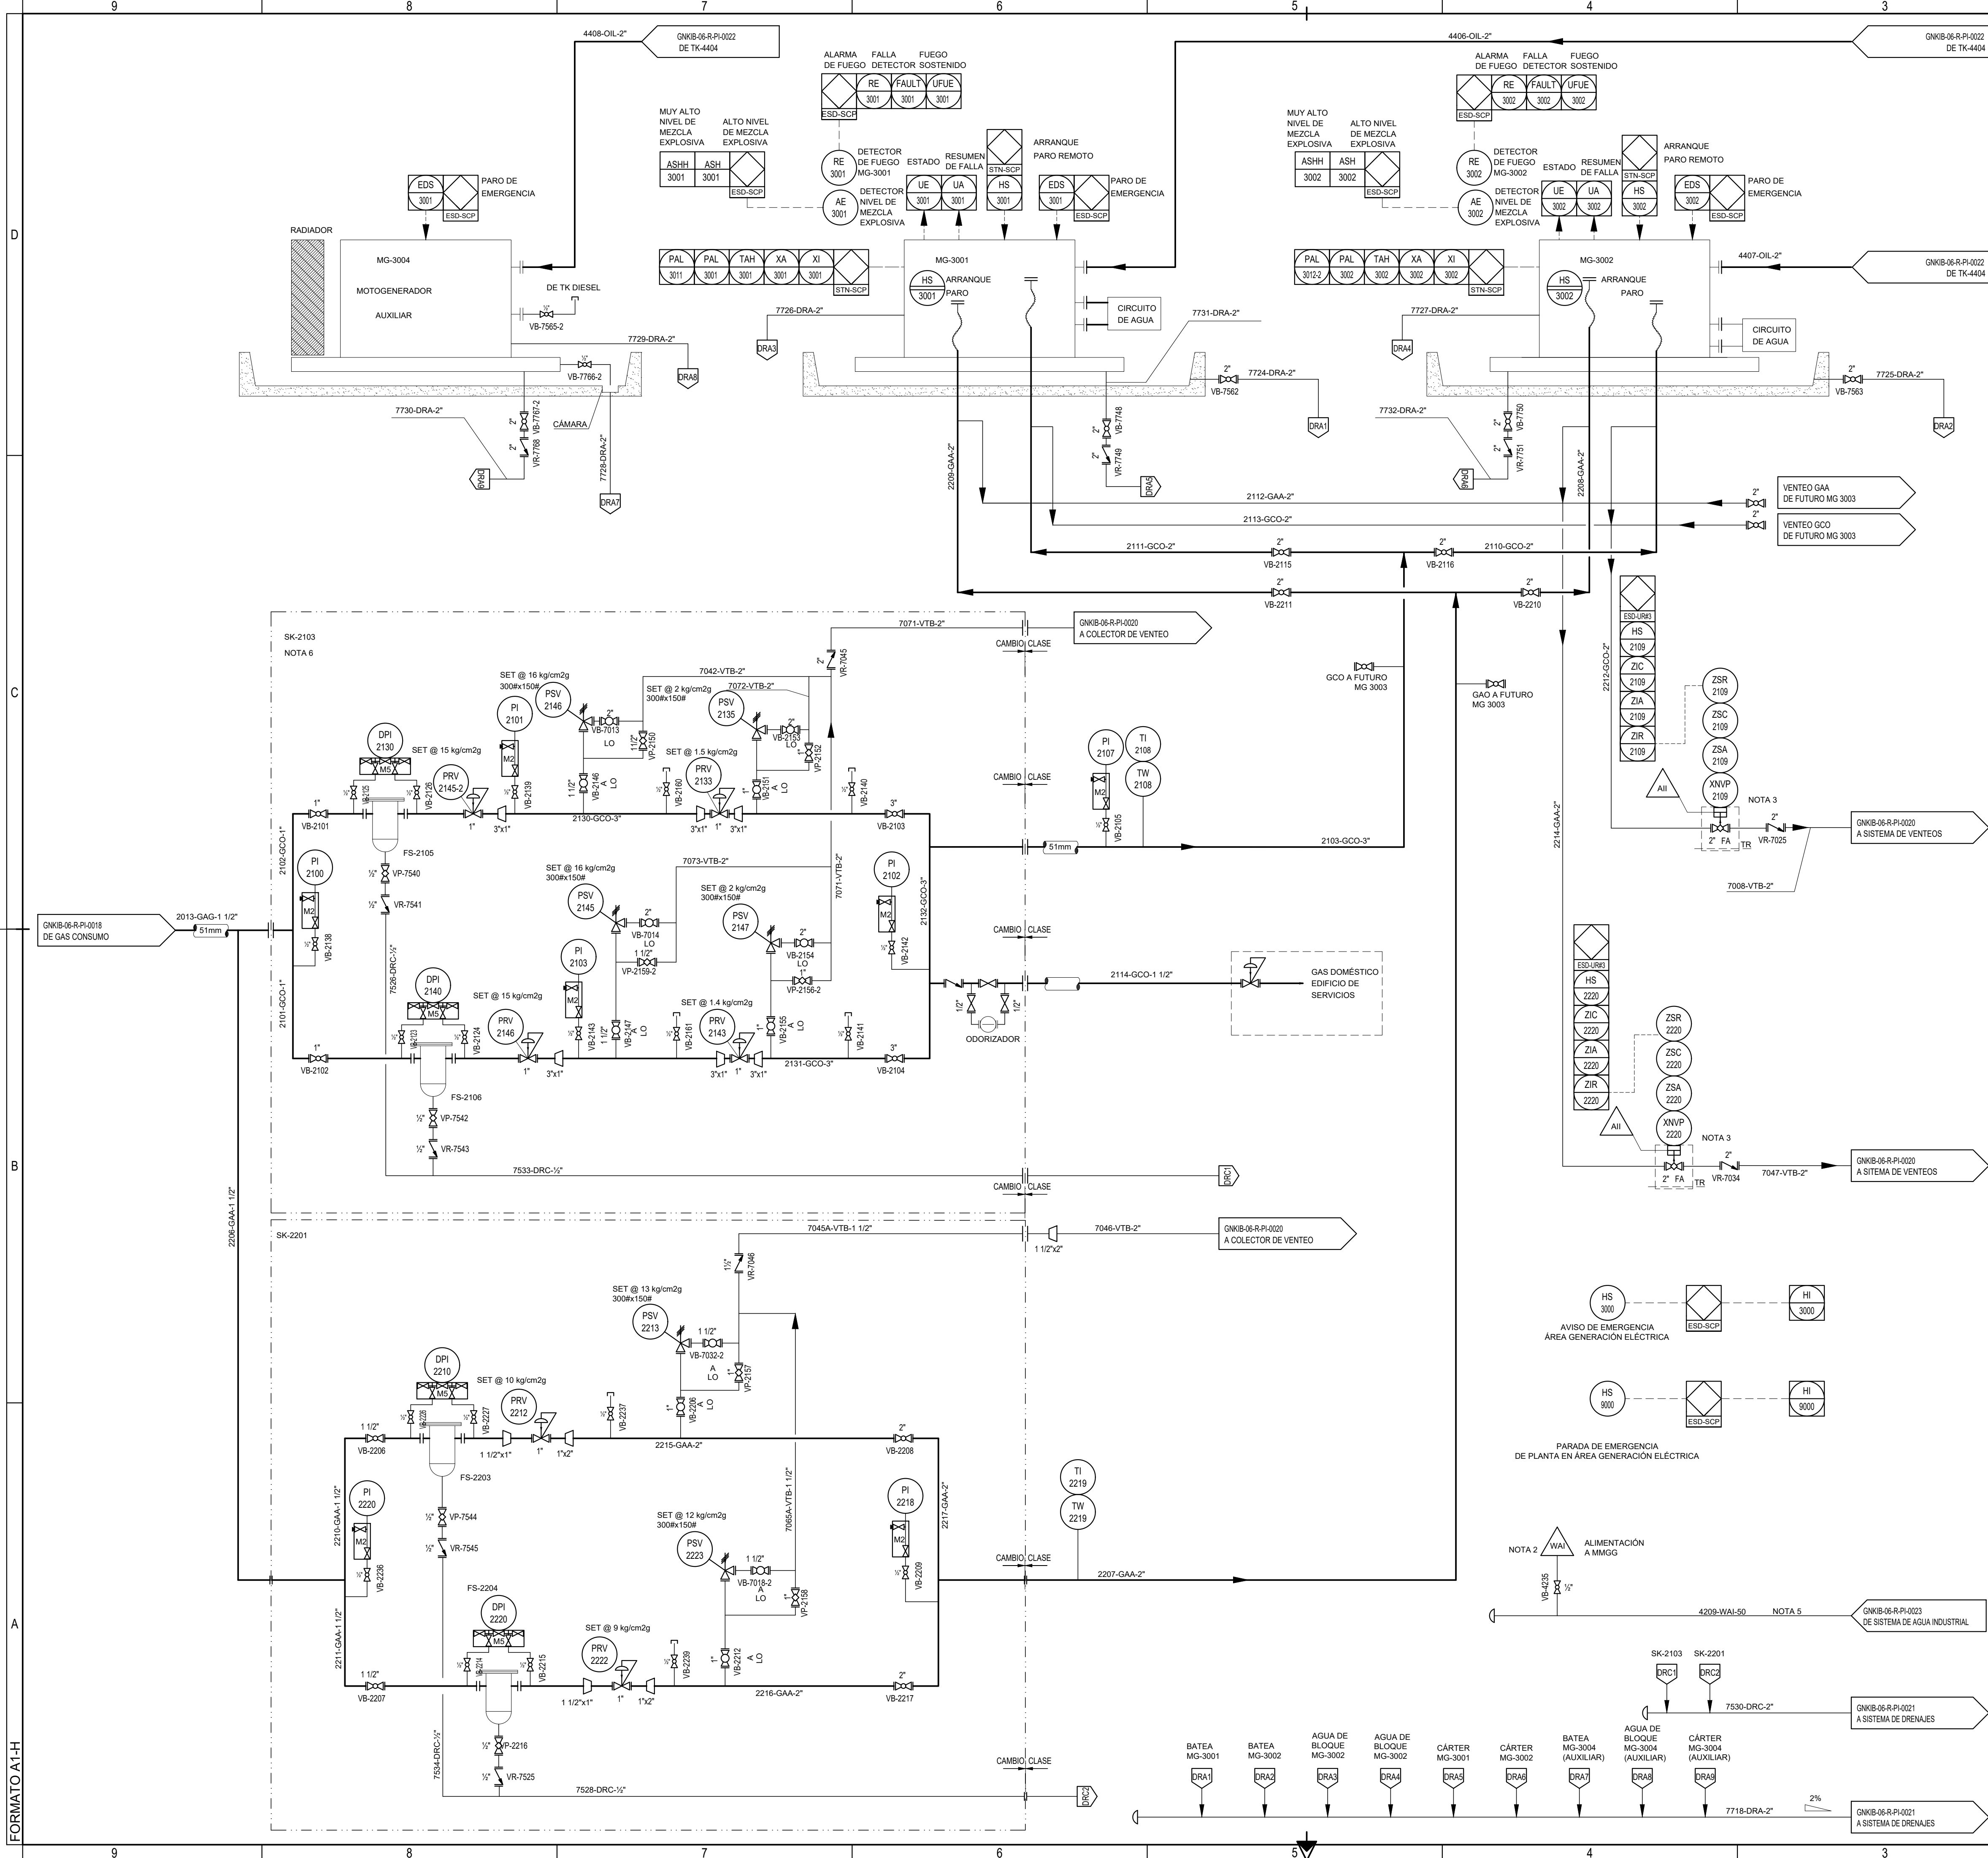

LISTA DE EQUIPOS									
MG-3001 MOTOGENERADOR									
POTENCIA = A DEFINIR EN INGENIERÍA DE DETALLE									
MG-3002 MOTOGENERADOR									
POTENCIA = A DEFINIR EN INGENIERÍA DE DETALLE									
MG-3003 MOTOGENERADOR FUTURO									
POTENCIA = A DEFINIR EN INGENIERÍA DE DETALLE									
MG-3004 MOTOGENERADOR AUXILIAR DIESEL									
POTECNIA = A DEFINIR EN INGENIERÍA DE DETALLE									
SK-2103 SKID GAS COMBUSTIBLE MMGG									
PRESIÓN DE DISEÑO = 49 kg/cm2 (g)									
SK-2201 SKID GAS ARRANQUE MMGG									
PRESIÓN DE DISEÑO = 49 kg/cm2 (g)									
TK DIESEL									
A DEFINIR EN INGENIERÍA DE DETALLE									
DOCUMENTACIÓN DE REFERENCIAS									
GNKIB-06-R-PI-0015 ENTRADA Y SALIDA									
GNKIB-06-R-PI-0016 FILTROS SEPARADORES									
GNKIB-06-R-PI-0017 ÁREA COMPRESIÓN									
GNKIB-06-R-PI-0018 GAS CONSUMO DIAGRAMA									
GNKIB-06-R-PI-0019 SISTEMA DE AIRE COMPRIMIDO									
GNKIB-06-R-PI-0020 SISTEMA DE VENTEOS									
GNKIB-06-R-PI-0021 SISTEMA DE DRENAJES									
GNKIB-06-R-PI-0022 SISTEMA DE ACEITE									
GNKIB-06-R-PI-0023 SISTEMA DE AGUA INDUSTRIAL									
GNKIB-06-R-PI-0025 CONEXIONADO SKID TTCC 6001									
GNKIB-06-R-PI-0026 CONEXIONADO SKID MMGG									
GNKIB-06-R-PI-0027 AEROENFRIADOR DE GAS									
SIMBOLOGÍA									
INSTALACIONES NUEVAS									
—— LÍNEA DE PROCESO PRINCIPAL									
—— LÍNEA DE PROCESO SECUNDARIO									
—— LÍNEA DE ALIMENTACIÓN A INSTRUMENTO									
- - - - SEÑAL ELÉCTRICA									
NOTAS									
1. SE PREVIO CONEXIÓN DE LÍNEA DE SUMINISTRO DE AGUA PARA ALIMENTACIÓN A MMGG.									
2. LOS MOTOGENERADORES ESTÁN PROVISTOS CON UNA REGULACIÓN FINA A PIE DE EQUIPO.									
3. LOS VENTEOS FUERON UBICADOS FUERA DE LA GENERACIÓN ELÉCTRICA.									
4. LOS DRENAJES DE LOS SKID ESTÁN TRACEADOS									
5. LOS DIÁMETROS DE LAS LÍNEAS DE AGUA ESTÁN EN mm.									
6. EL SKID SK-2103 SERÁ TRACEADO Y AISLADO TÉRMICAMENTE.									
LISTA DE REVISIONES									
UNIDAD DE EJECUCIÓN GASODUCTOS									
ENERGÍA ARGENTINA SE RESERVA LA PROPIEDAD DE ESTE DOCUMENTO CON PROHIBICIÓN DE REPRODUCIRLO, MODIFICARLO O TRANSFERIRLO EN TODO O EN PARTE A OTRA FIRMA O PERSONA SIN SU PREVIA AUTORIZACIÓN ESCRITA.									
TÍTULO: DIAGRAMA P&I GAS COMBUSTIBLE Y ARRANQUE MMGG ZONA GENERACIÓN ELÉCTRICA									
TIPO DE ELABORADO: P&ID									
LUGAR: SALLIQUELÓ PROVINCIA DE BUENOS AIRES									
OBRA: CONSTRUCCIÓN PLANTA COMPRESORA SALLIQUELÓ									
NÚMERO DE ELABORADO ENERGÍA ARGENTINA:									
GNKIB-06-R-PI-0024									
ESCALA S/E									
HOJA N° 1 DE 1									
REVISIÓN 1									
Archivo CAD: GNKIB-06-R-PI-0024_1.dwg									