


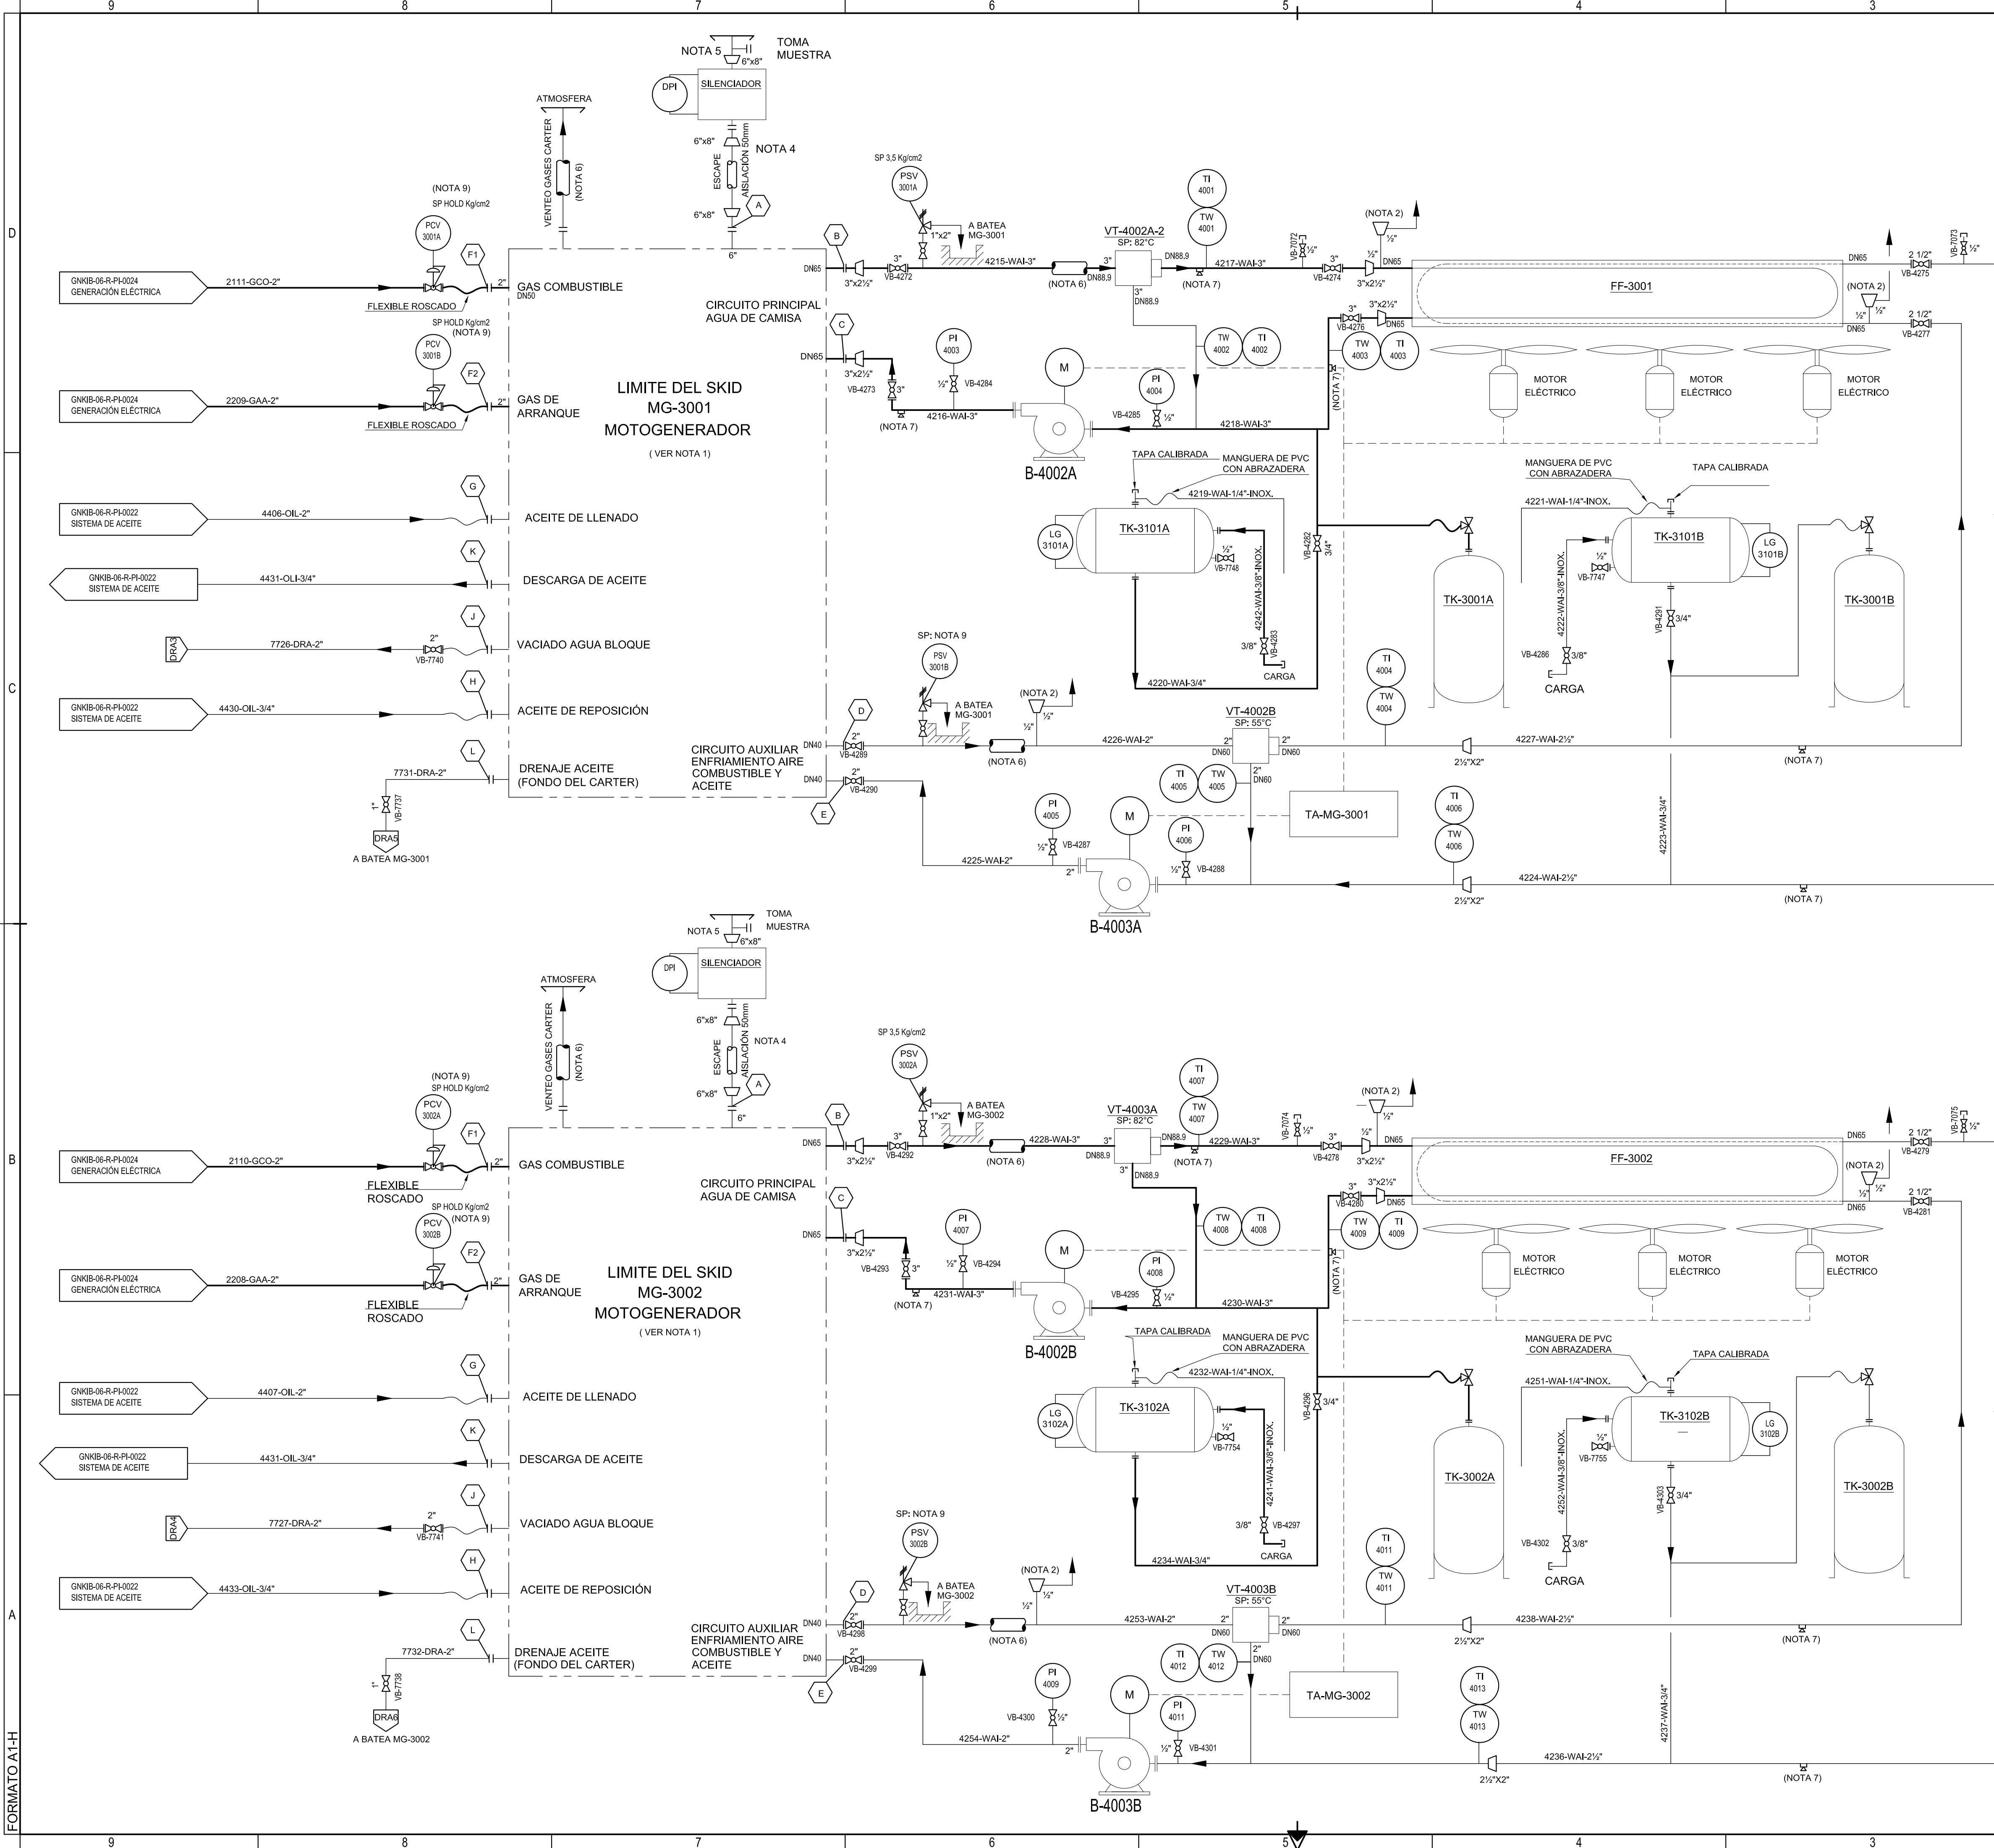

LISTA DE EQUIPOS

MG-3001 MOTOGENERADOR PRINCIPAL	MG-3002 MOTOGENERADOR PRINCIPAL
FF-3001 AEROENFRIADOR DE AGUA	FF-3002 AEROENFRIADOR DE AGUA
TK-3001A / TK-3001B TANQUE DE EXPANSIÓN	TK-3002A / TK-3002B TANQUE DE EXPANSIÓN
VOLUMEN = 50L	VOLUMEN = 50L
TK-3101A / TK-3101B TANQUE ELEVADO	TK-3102A / TK-3102B TANQUE ELEVADO
VOLUMEN = 5L	VOLUMEN = 5L
B-4002A / B-4002B BOMBA DE AGUA DE REFRIGERACIÓN	B-4003A / B-4003B BOMBA DE AGUA DE REFRIGERACIÓN

DOCUMENTOS DE REFERENCIAS

GNKIB-06-R-PI-0015	ENTRADA Y SALIDA
GNKIB-06-R-PI-0016	FILTROS SEPARADORES
GNKIB-06-R-PI-0017	AREA COMPRESIÓN
GNKIB-06-R-PI-0018	GAS CONSUMO DIAGRAMA
GNKIB-06-R-PI-0019	SISTEMA DE AIRE COMPRIMIDO
GNKIB-06-R-PI-0020	SISTEMA DE VENTEO
GNKIB-06-R-PI-0021	SISTEMA DE DRENAJES
GNKIB-06-R-PI-0022	SISTEMA DE ACEITE
GNKIB-06-R-PI-0023	SISTEMA DE AGUA INDUSTRIAL
GNKIB-06-R-PI-0024	GAS COMBUSTIBLE Y ARRANQUE MMGG ZONA GENERACIÓN ELÉCTRICA
GNKIB-06-R-PI-0025	CONEXIONADO SKID TTCC 6001
GNKIB-06-R-PI-0027	AEROENFRIADOR DE GAS

SIMBOLOGÍA

INSTALACIONES NUEVAS
— LINEA DE PROCESO PRINCIPAL
— LINEA DE PROCESO SECUNDARIO
— LINEA DE ALIMENTACIÓN A INSTRUMENTO
--- SEÑAL ELÉCTRICA

NOTAS

- TODAS LAS CAÑERÍAS DE DRENAJE TIENEN UNA PENDIENTE DEL 0.5 AL 1% EN DIRECCIÓN A LA CÁMARA COLECTORA.
- EL PURGADOR ESTÁ UBICADO EN EL PUNTO MÁS ALTO DEL CIRCUITO.
- LAS POTENCIAS INDICADAS DE LAS BOMBAS, SE CONFIRMARÁN CON LA DOCUMENTACIÓN FINAL DEL PROVEEDOR.
- LA LÍNEA INCLUYE PROTECCIÓN MECÁNICA.
- LA LÍNEA INCLUYE AISLACIÓN Y PROTECCIÓN MECÁNICA.
- SE VERIFICÓ QUE LAS LÍNEAS DE ACOMETIDA DE AGUA A LOS MMGG Y VENTEO DE GASES DEL CARTER TRABAJAN A TEMPERATURAS SUPERIORES A 60° C, POR LO CUAL CUENTAN CON PROTECCIÓN PERSONAL DESDE NIVEL DE PISO TERMINADO HASTA 2.00 m POR ENCIMA
- CONEXIÓN CON TAPÓN ROSCADO PARA VACIADO DE LAS LÍNEAS.
- EL PRESENTE DIAGRAMA ES UN TÍPICO. EL DIAGRAMA REAL SERÁ FUNCIÓN DEL EQUIPO A DEFINIR EN INGENIERIA DE DETALLE

1	EMISIÓN PARA LICITACIÓN	08/09/2022	ES	JCP	NET
0	EMISIÓN PARA LICITACIÓN	14/07/2022	HAG	JCP	NET
REV.	DESCRIPCIÓN	FECHA	ELABORÓ	REVISÓ	APROBO

LISTA DE REVISIONES

UNIDAD DE EJECUCIÓN GASODUCTOS

ENERGÍA ARGENTINA SE RESERVA LA PROPIEDAD DE ESTE DOCUMENTO CON PROHIBICIÓN DE REPRODUCIRLO, MODIFICARLO O TRANSFERIRLO EN TODO O EN PARTE A OTRA FIRMA O PERSONA SIN SU PREVIA AUTORIZACIÓN ESCRITA.	TÍTULO: DIAGRAMA P&ID CONEXIONADO SKID MMGG
TIPO DE ELABORADO: P&ID	LUGAR: SALLIQUELÓ
OBRA: PROVINCIA DE BUENOS AIRES CONSTRUCCIÓN PLANTA COMPRESORA SALLIQUELÓ	ESCALA: S/E
NÚMERO DE ELABORADO ENERGÍA ARGENTINA: GNKIB-06-R-PI-0026	HOJA N° 1 DE 1
REVISIÓN	1