


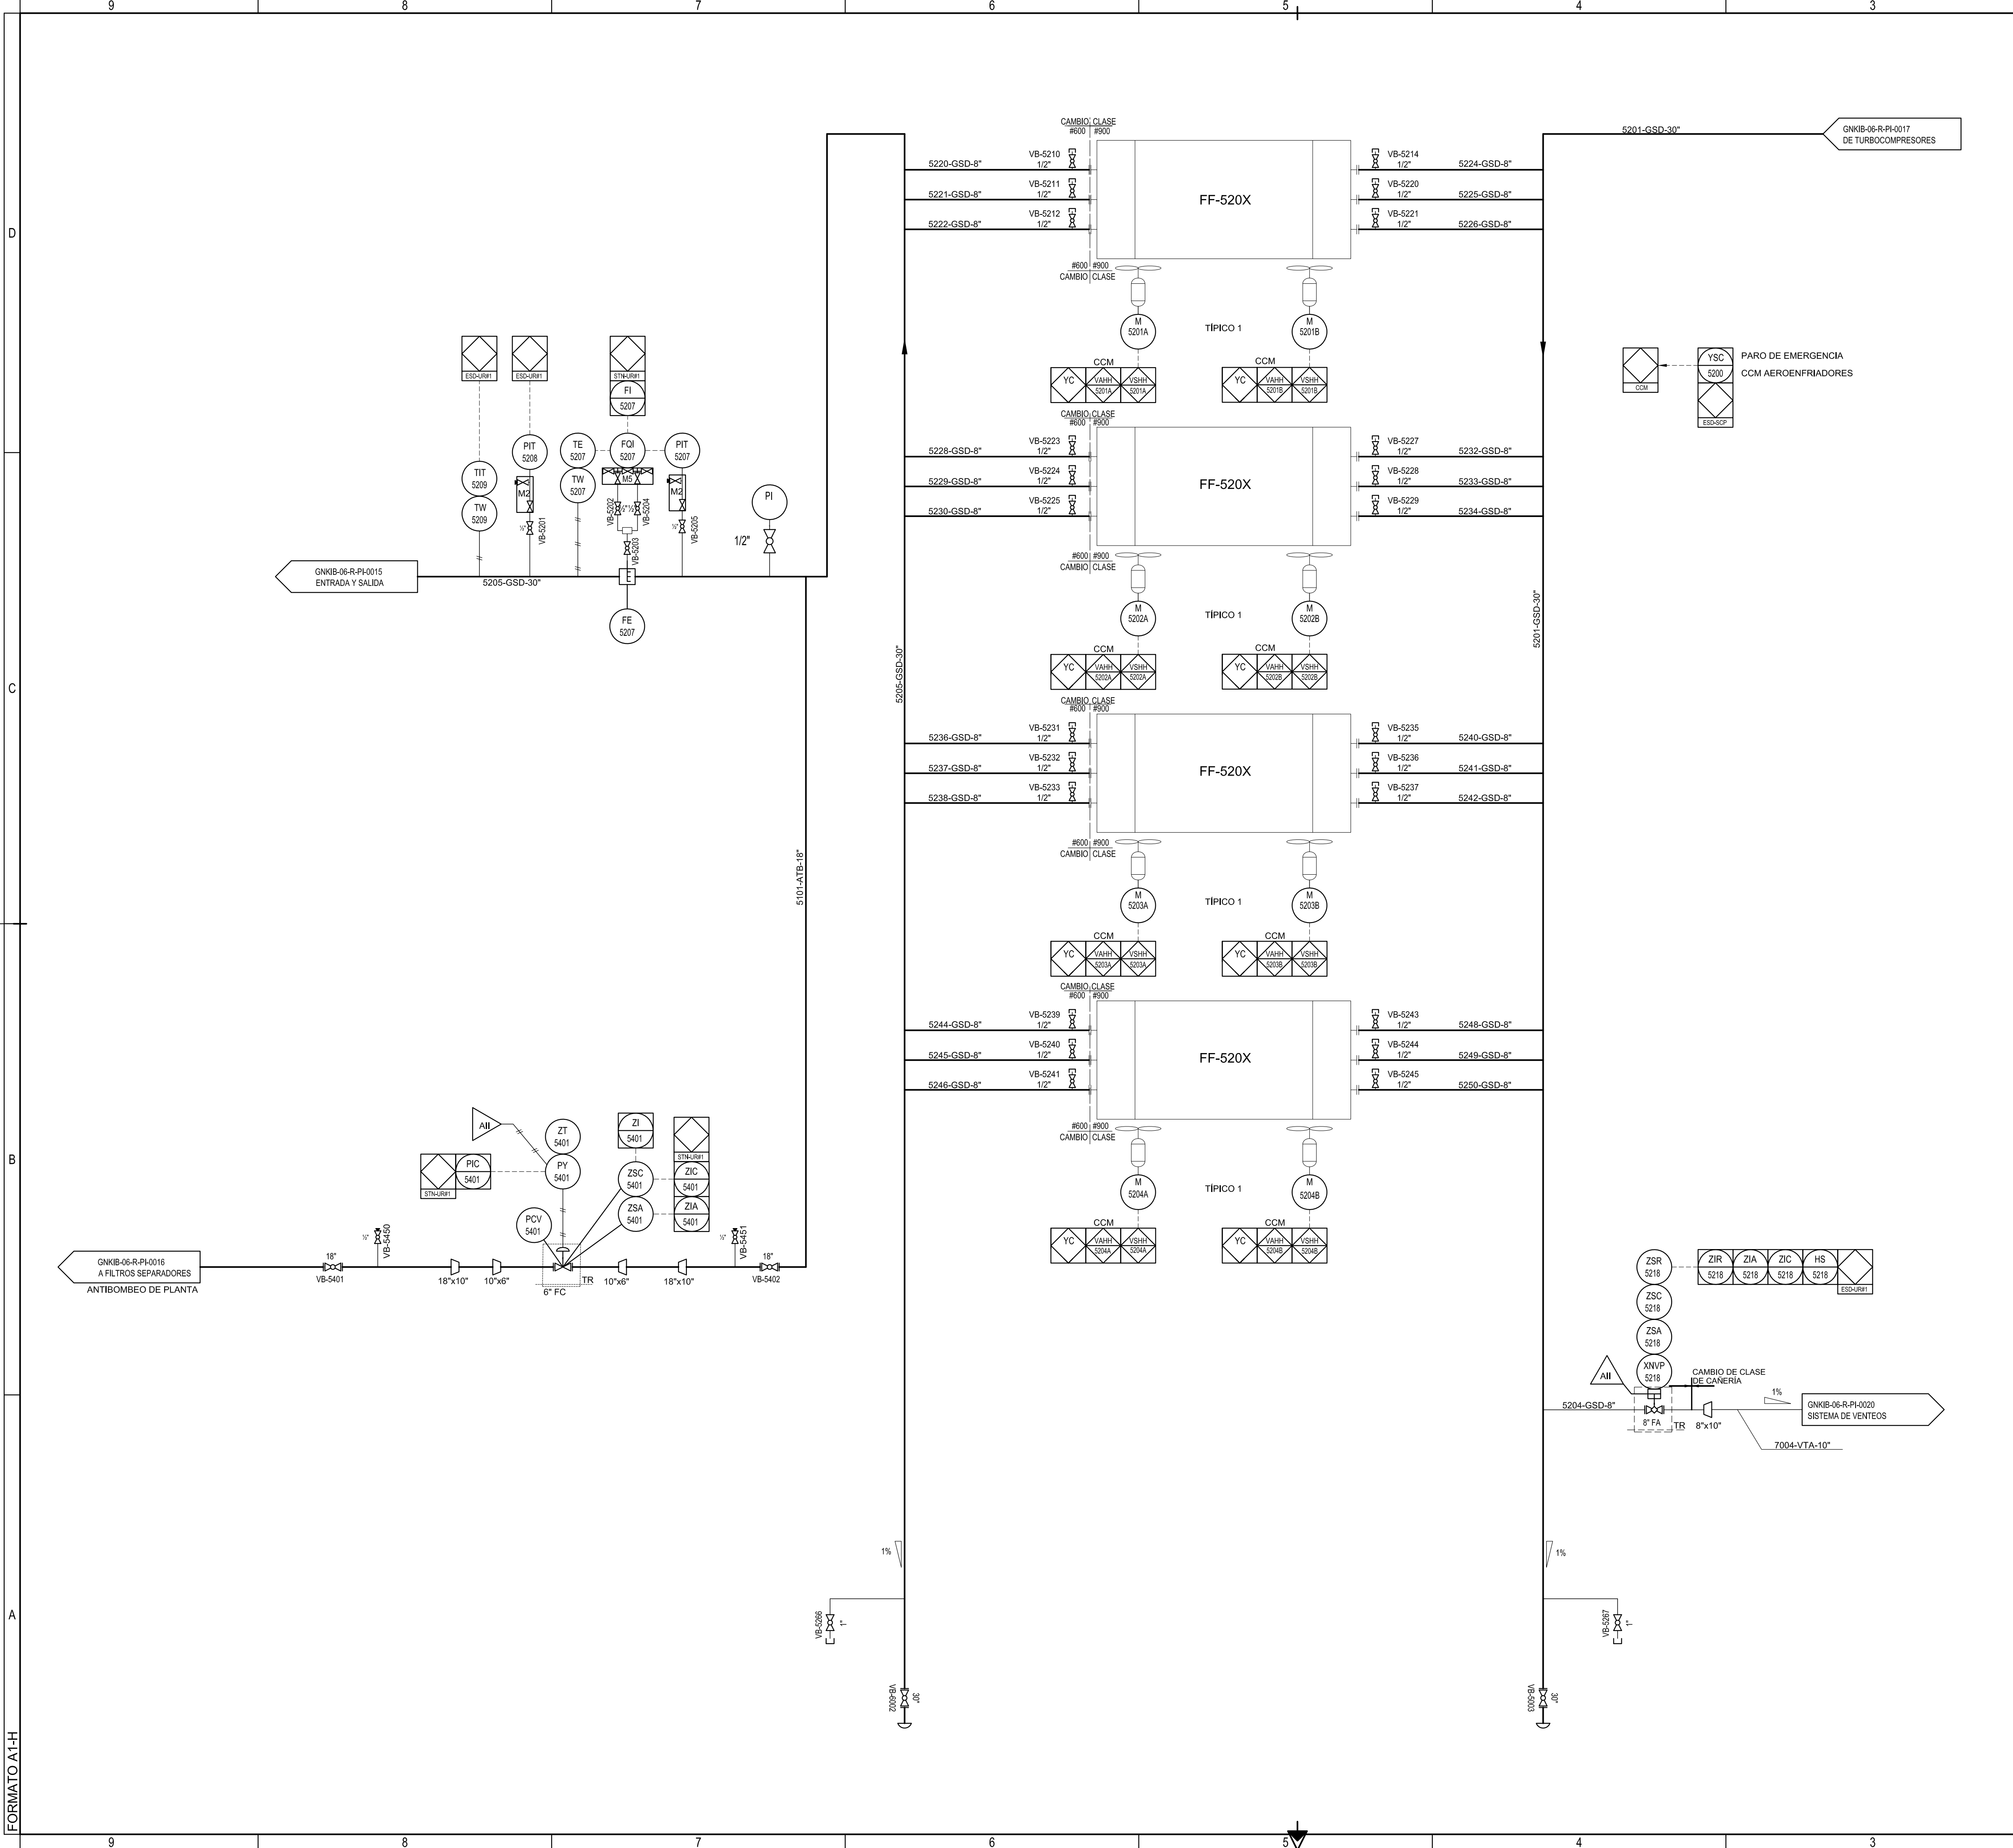

REFERENCIAS

ARRANQUE EN CAMPO/SALA

TÍPICO 1

ESTADO MOTOR MARCHA/PARO

RESUMEN DE FALLAS

MUY ALTA VIBRACIÓN

ESTADO LOCAL/REMOTO

ARRANQUE

PARO

LISTA DE EQUIPOS

FF-520X

AEROENFRIADOR DE GAS

LA CANTIDAD SE DEFINIRÁ EN LA INGENIERÍA DE DETALLE

DOCUMENTACIÓN DE REFERENCIAS

GNKIB-06-R-PI-0015	ENTRADA Y SALIDA
GNKIB-06-R-PI-0016	FILTROS SEPARADORES
GNKIB-06-R-PI-0017	AREA COMPRESIÓN
GNKIB-06-R-PI-0018	GAS CONSUMO DIAGRAMA
GNKIB-06-R-PI-0019	SISTEMA DE AIRE COMPRIMIDO
GNKIB-06-R-PI-0020	SISTEMA DE VENTEOS
GNKIB-06-R-PI-0021	SISTEMA DE DRENAJES
GNKIB-06-R-PI-0022	SISTEMA DE ACEITE
GNKIB-06-R-PI-0023	SISTEMA DE AGUA INDUSTRIAL
GNKIB-06-R-PI-0024	GAS COMBUSTIBLE Y ARRANQUE MMGG ZONA GENERACIÓN ELECTRICA
GNKIB-06-R-PI-0025	CONEXIONADO SKID TTCC 6001
GNKIB-06-R-PI-0026	CONEXIONADO SKID MMGG

SIMBOLOGÍA

INSTALACIONES NUEVAS

LÍNEA DE PROCESO PRINCIPAL

LÍNEA DE PROCESO SECUNDARIO

LÍNEA DE ALIMENTACIÓN A INSTRUMENTO

SEÑAL ELÉCTRICA

SEÑAL NEUMÁTICA

1	EMISIÓN PARA LICITACIÓN	08/09/2022	ES	JCP	NET
0	EMISIÓN PARA LICITACIÓN	13/07/2022	HAG	JCP	NET
REV.	DESCRIPCIÓN	FECHA	ELABORO	REVISO	APROBO

LISTA DE REVISIONES

UNIDAD DE EJECUCIÓN GASODUCTOS

ENERGÍA ARGENTINA SE RESERVA LA PROPIEDAD DE ESTE DOCUMENTO CON PROHIBICIÓN DE REPRODUCIRLO, MODIFICARLO O TRANSFERIRLO EN TODO O EN PARTE A OTRA FIRMA O PERSONA SIN SU PREVIA AUTORIZACIÓN ESCRITA.

TÍTULO: DIAGRAMA P&ID AEROENFRIADOR DE GAS

TIPO DE ELABORADO: P&ID

LUGAR: SALLIQUELÓ

PROVINCIA DE BUENOS AIRES

CONSTRUCCIÓN

PLANTA COMPRESORA SALLIQUELÓ

NÚMERO DE ELABORADO ENERGÍA ARGENTINA: GNKIB-06-R-PI-0027

ESCALA: S/E

HOJA N° 1 DE 1

REVISIÓN: 1