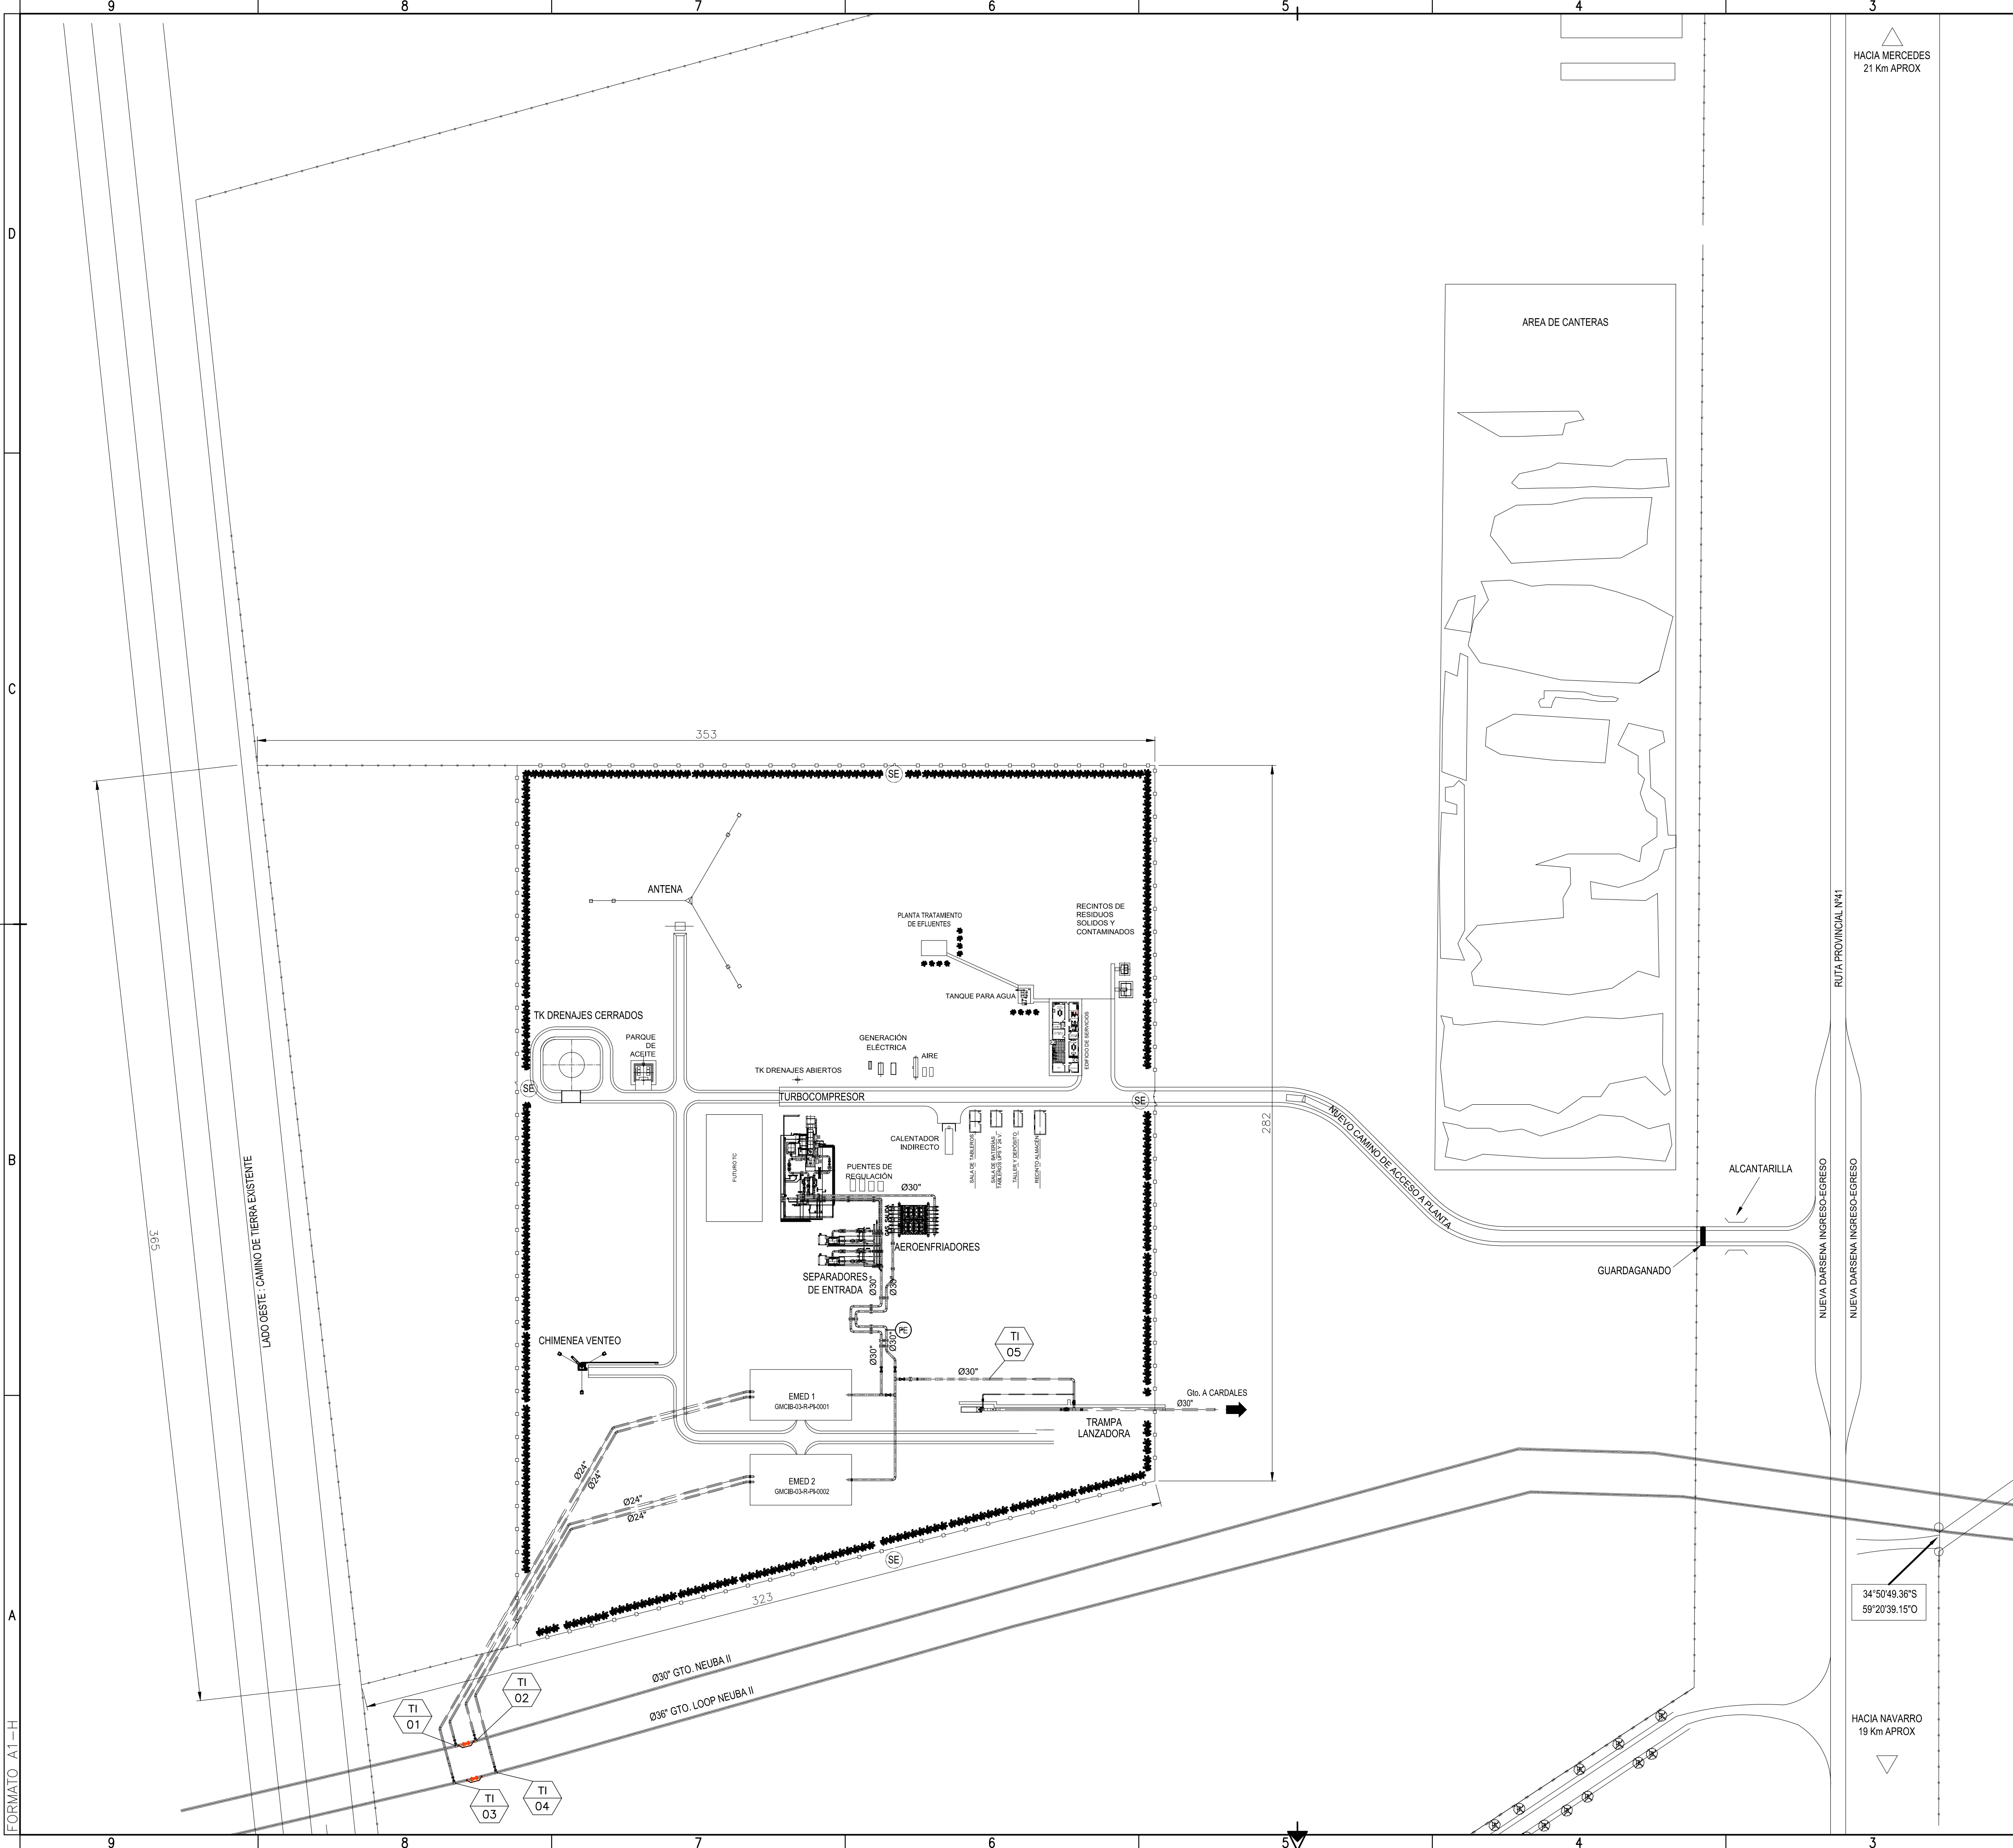


- REFERENCIAS GENERALES:**
- EXISTENTE
 - INSTALACIONES NUEVAS A CONSTRUIR Y MONTAR
 - ALAMBRADO PERIMETRAL DE 7 HILOS A INSTALAR
 - CERCO INDUSTRIAL A INSTALAR
 - A CONSTRUIR Y MONTAR POR TERCEROS
 - PERIMETRO A CUBRIR POR SISTEMA DE SEGURIDAD
 - ALAMBRADO PERIMETRAL DE 7 HILOS EXISTENTE
 - PUNTO DE CONEXION (TIE-IN)
 - FORESTACION NUEVA
 - FORESTACION EXISTENTE

DOCUMENTOS DE REFERENCIA

GMCIB-00-P-LY-0001	LAY OUT UBICACION TENTATIVA DE PLANTA
GMCIB-03-R-PI-0004	SISTEMA GAS ENTRADA Y SALIDA DE PLANTA
GMCIB-03-R-PI-0005	SISTEMA SEPARADORES Y AEROFRIADORES
GMCIB-03-R-PI-0006	SISTEMA COMPRESION
GMCIB-03-R-PI-0008	SISTEMA DE AIRE
GMCIB-03-R-PI-0009	SISTEMA DE ACEITE
GMCIB-03-R-PI-0010	SISTEMA DE VENTEO
GMCIB-03-R-PI-0011	SISTEMA DE DRENAJES
GMCIB-03-R-PI-0012	SISTEMA GAS DE CONSUMO A GENERACION ELECTRICA
GMCIB-03-R-PI-0013	SISTEMA DE AGUA INDUSTRIAL
GMCIB-03-R-PI-0014	SISTEMA DE GAS OPERADOR
GMCIB-03-R-PI-0015	CONEXIONADO TC

NOTAS

1. TODAS LAS COORDENADAS ESTAN EXPRESADAS EN MILIMETROS.

0	EMISION PARA LICITACION	27/04/2022	ES	JCP	RC
REV.	DESCRIPCION	FECHA	ELABORO	REVISO	APROBO

LISTA DE REVISIONES

UNIDAD DE EJECUCION GASODUCTOS

ENERGIA ARGENTINA SE RESERVA LA PROPIEDAD DE ESTE DOCUMENTO CON PROHIBICION DE REPRODUCIRLO, MODIFICARLO O TRANSFERIRLO EN TODO O EN PARTE A OTRA FIRMA O PERSONA SIN SU PREVIA AUTORIZACION ESCRITA.

TITULO:	LAY OUT UBICACION TENTATIVA DE PLANTA
TIPO DE ELABORADO:	LAY OUT
LUGAR:	MERCEDES
PROVINCIA:	PROVINCIA DE BUENOS AIRES
OBRA:	CONSTRUCCION PLANTA COMPRESORA MECREDES
NUMERO DE ELABORADO ENERGIA ARGENTINA:	GMCIB-00-P-LY-0001
ESCALA:	1/1250
HOJA N°:	1 DE 1
REVISION:	0

Archivo CAD: GMCIB-00-P-LY-0001_0.dwg

FORMATO A1-H