
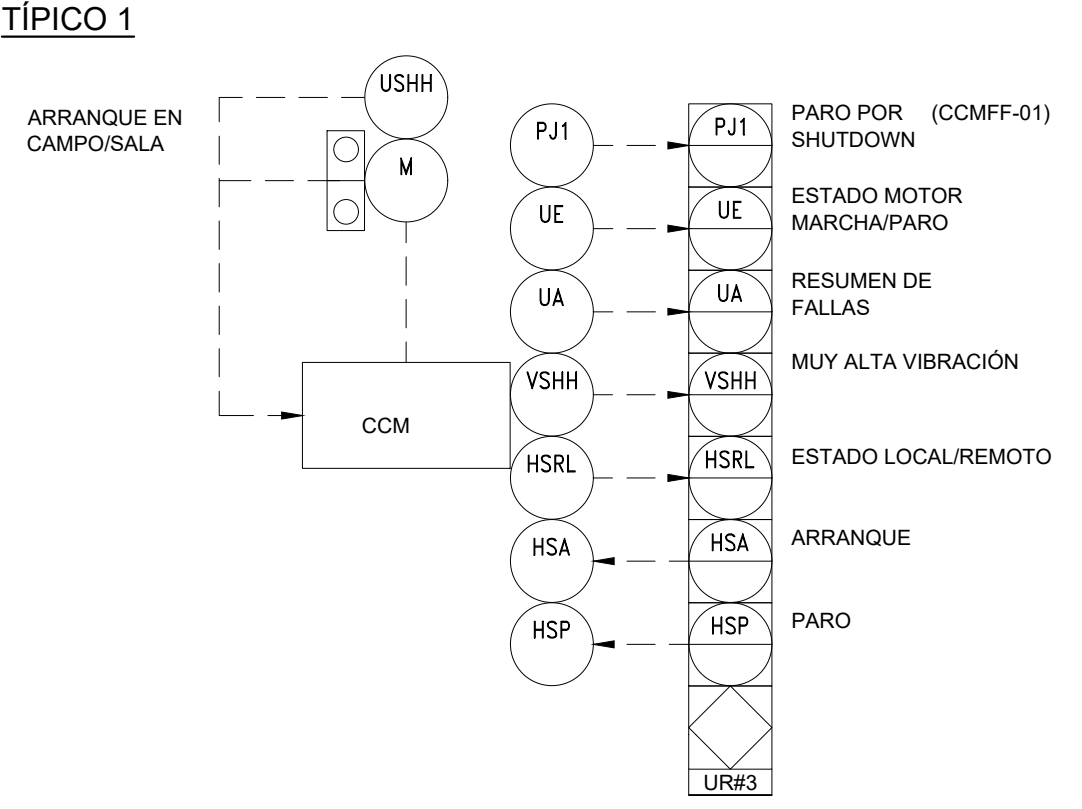


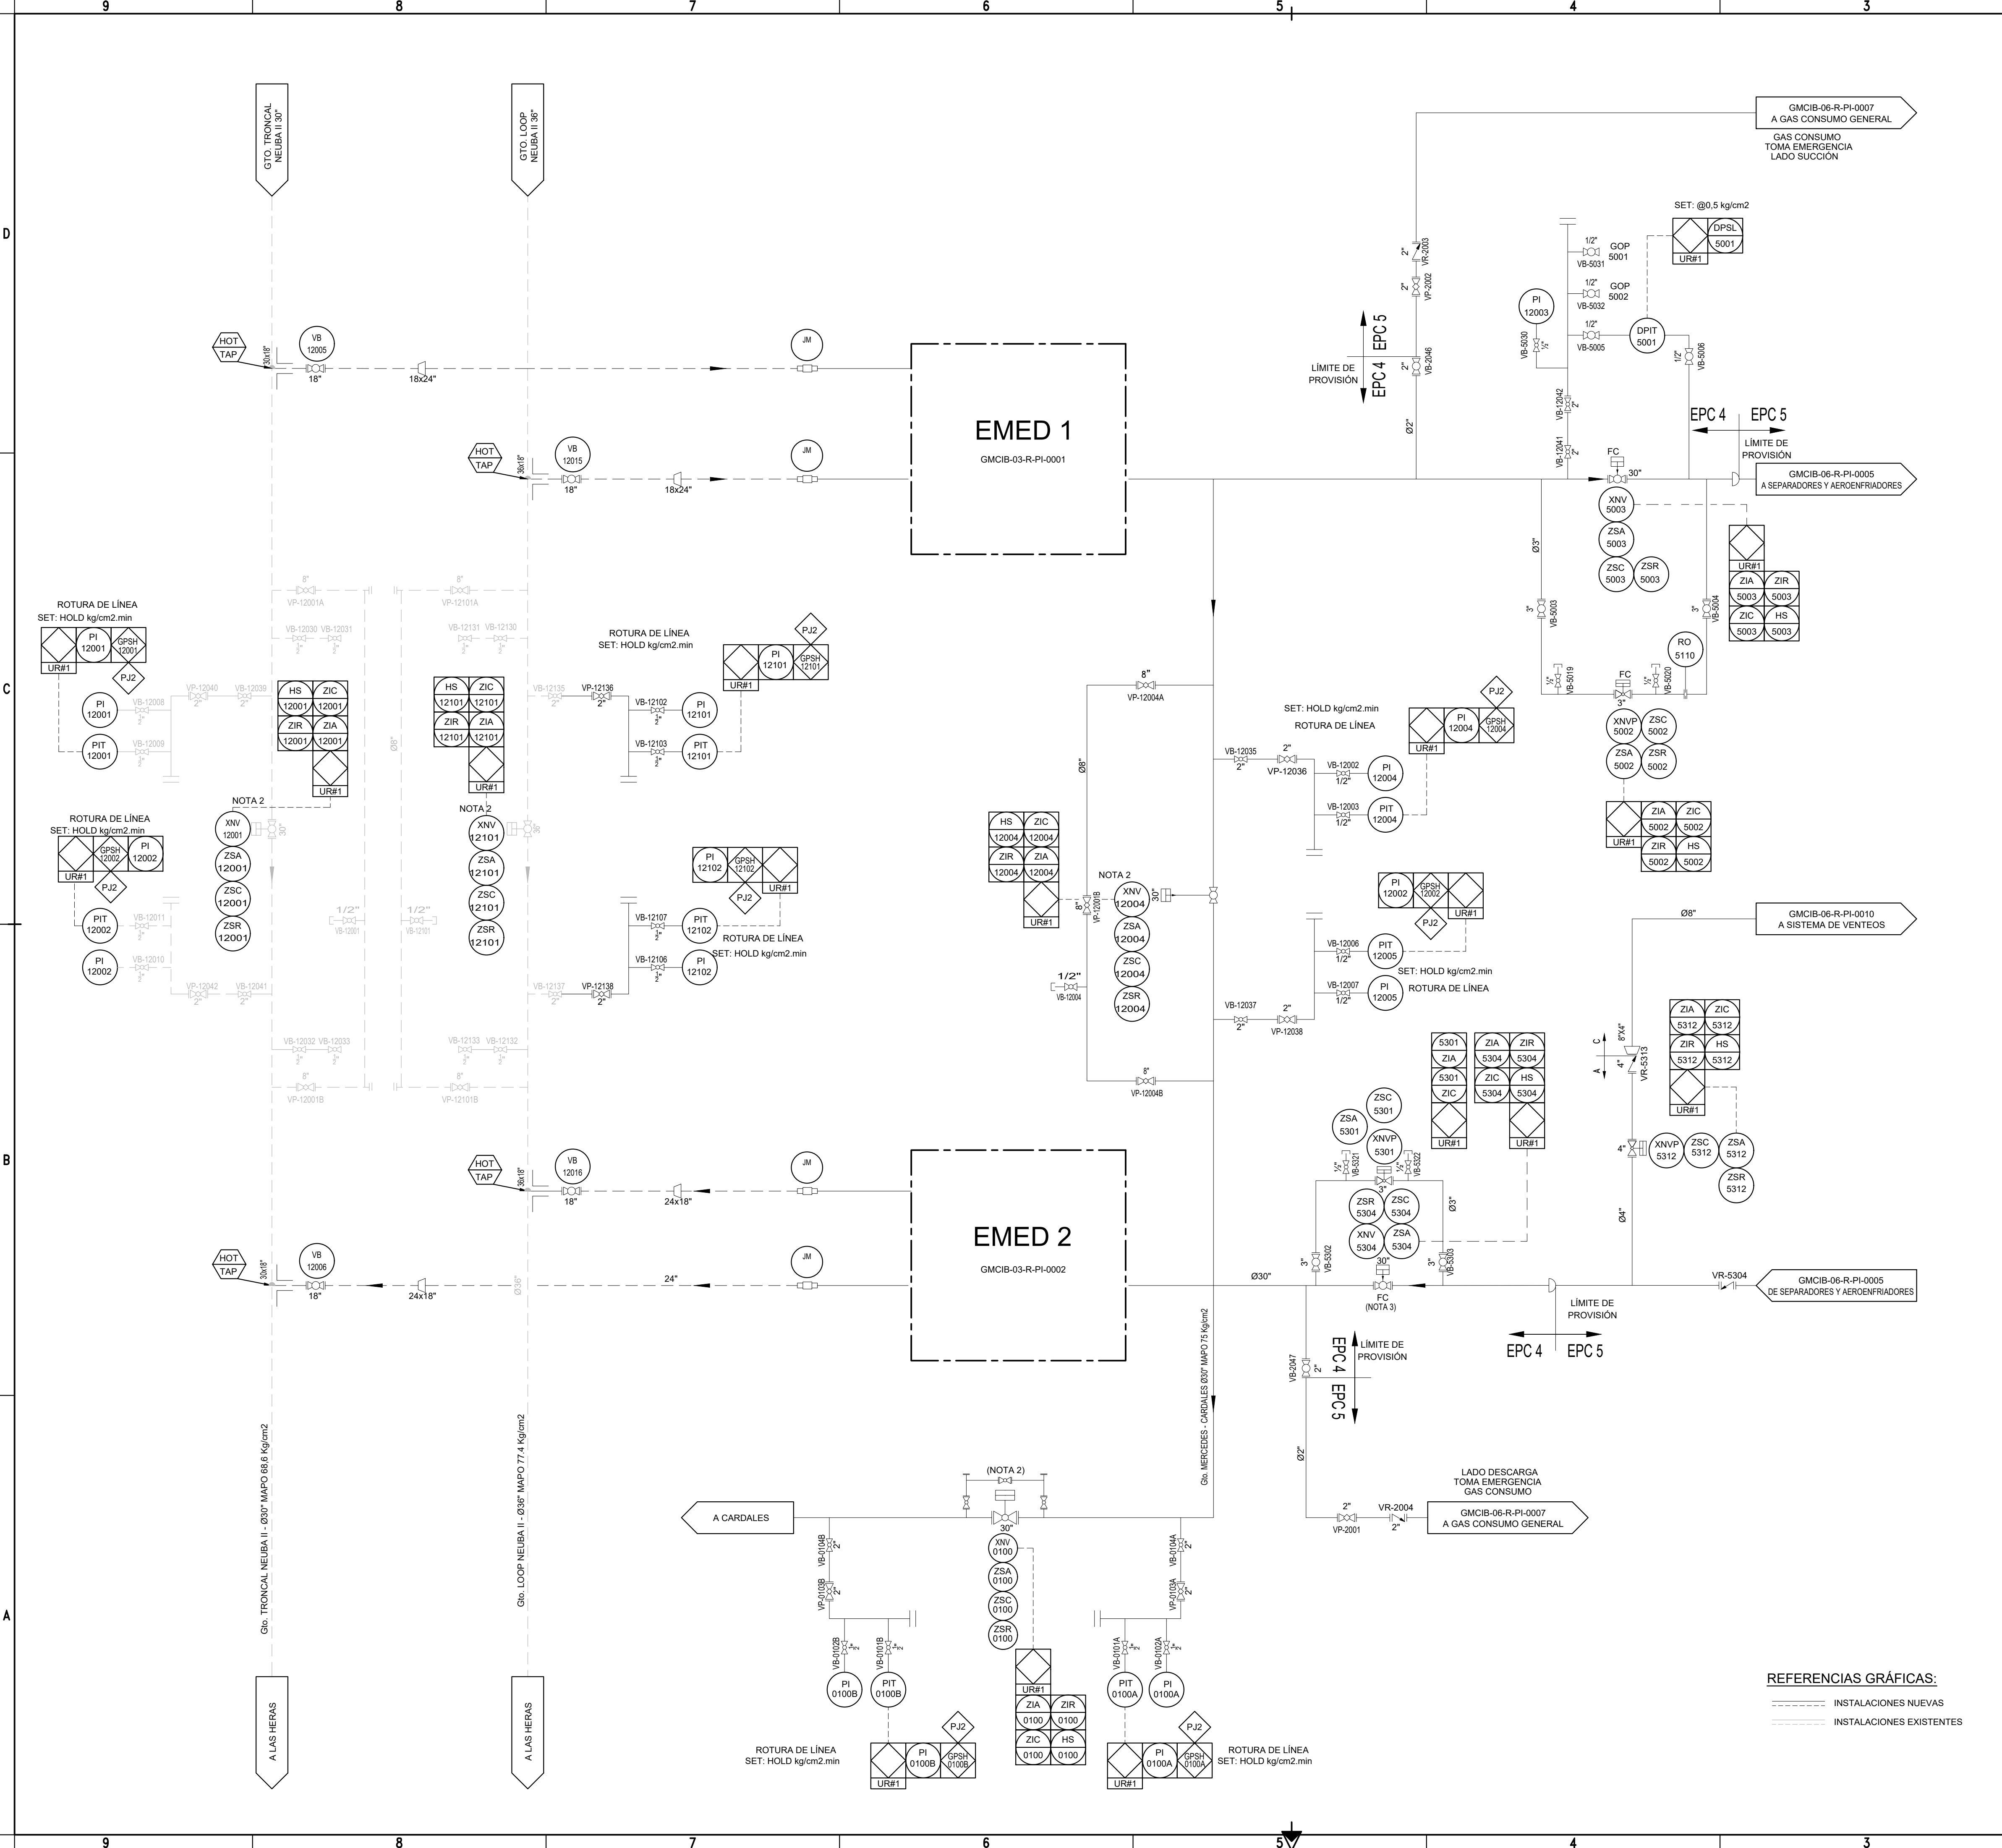

DOCUMENTOS DE REFERENCIA				
GMCIB-00-P-LY-0001 GMCIB-03-R-PI-0001 GMCIB-03-R-PI-0002 GMCIB-06-R-PI-0005 GMCIB-06-R-PI-0006 GMCIB-06-R-PI-0007 GMCIB-06-R-PI-0008 GMCIB-06-R-PI-0009 GMCIB-06-R-PI-0010 GMCIB-06-R-PI-0011 GMCIB-06-R-PI-0012 GMCIB-06-R-PI-0013 GMCIB-06-R-PI-0014 GMCIB-06-R-PI-0015		LAY OUT UBICACIÓN TENTATIVA DE PLANTA EMED ENTREGA FISCAL NEUBA II A MERCEDES EMED RECEPCIÓN FISCAL MERCEDES A NEUBA II SISTEMA SEPARADORES Y AEROFRIADORES SISTEMA COMPRESION SISTEMA GAS DE CONSUMO GENERAL SISTEMA DE AIRE SISTEMA DE ACEITE SISTEMA DE VENTEO SISTEMA DE DRENAJES SISTEMA GAS DE CONSUMO A GENERACIÓN ELÉCTRICA SISTEMA DE AGUA INDUSTRIAL SISTEMA DE GAS OPERADOR CONEXIONADO TC		

- NOTAS
- TODOS LOS INSTRUMENTOS (PI, PT, PIT, TT, TIT) SERÁN MONTADOS DE FORMA REMOTA A LA CAÑERÍA DE PROCESO, CON LOS BOTELLONES DE CONDENSADO QUE CORRESPONDAN.
 - EL TABLERO DE COMANDO REMOTO DE LA VÁLVULA PRESENTA DOS VÁLVULAS SOLENOIDES.
 - PROTECCIÓN HIGH EN TABLERO DE COMANDO DE VÁLVULA: SET POINT A MAPO GASODUCTO MERCEDES-CARDALES 75 kg/cm².

REV.	DESCRIPCIÓN	FECHA	ELABORÓ	REVISÓ	APROBÓ
1	EMISIÓN PARA LICITACIÓN	08/04/2022	ES	JCP	JCP
0	EMISIÓN PARA LICITACIÓN	19/04/2022	ES	JCP	RC

UNIDAD DE EJECUCIÓN GASODUCTOS

ENERGÍA ARGENTINA SE RESERVA LA PROPIEDAD DE ESTE DOCUMENTO CON PROHIBICIÓN DE REPRODUCIRLO, MODIFICARLO O TRANSFERIRLO EN TODO O EN PARTE A OTRA FIRMA O PERSONA SIN SU PREVIÁ AUTORIZACIÓN ESCRITA.

TÍTULO: DIAGRAMA P&I
SISTEMA DE ENTRADA Y SALIDA DE PLANTA

TIPO DE ELABORADO: P&ID

LUGAR: MERCEDES
PROVINCIA DE BUENOS AIRES
CONSTRUCCIÓN
PLANTA COMPRESORA MERCEDES

NUMERO DE ELABORADO ENERGÍA ARGENTINA: GMCIB-03-R-PI-0004

ESCALA: S/E
HOJA N° 1 de 1

REVISION: 1