



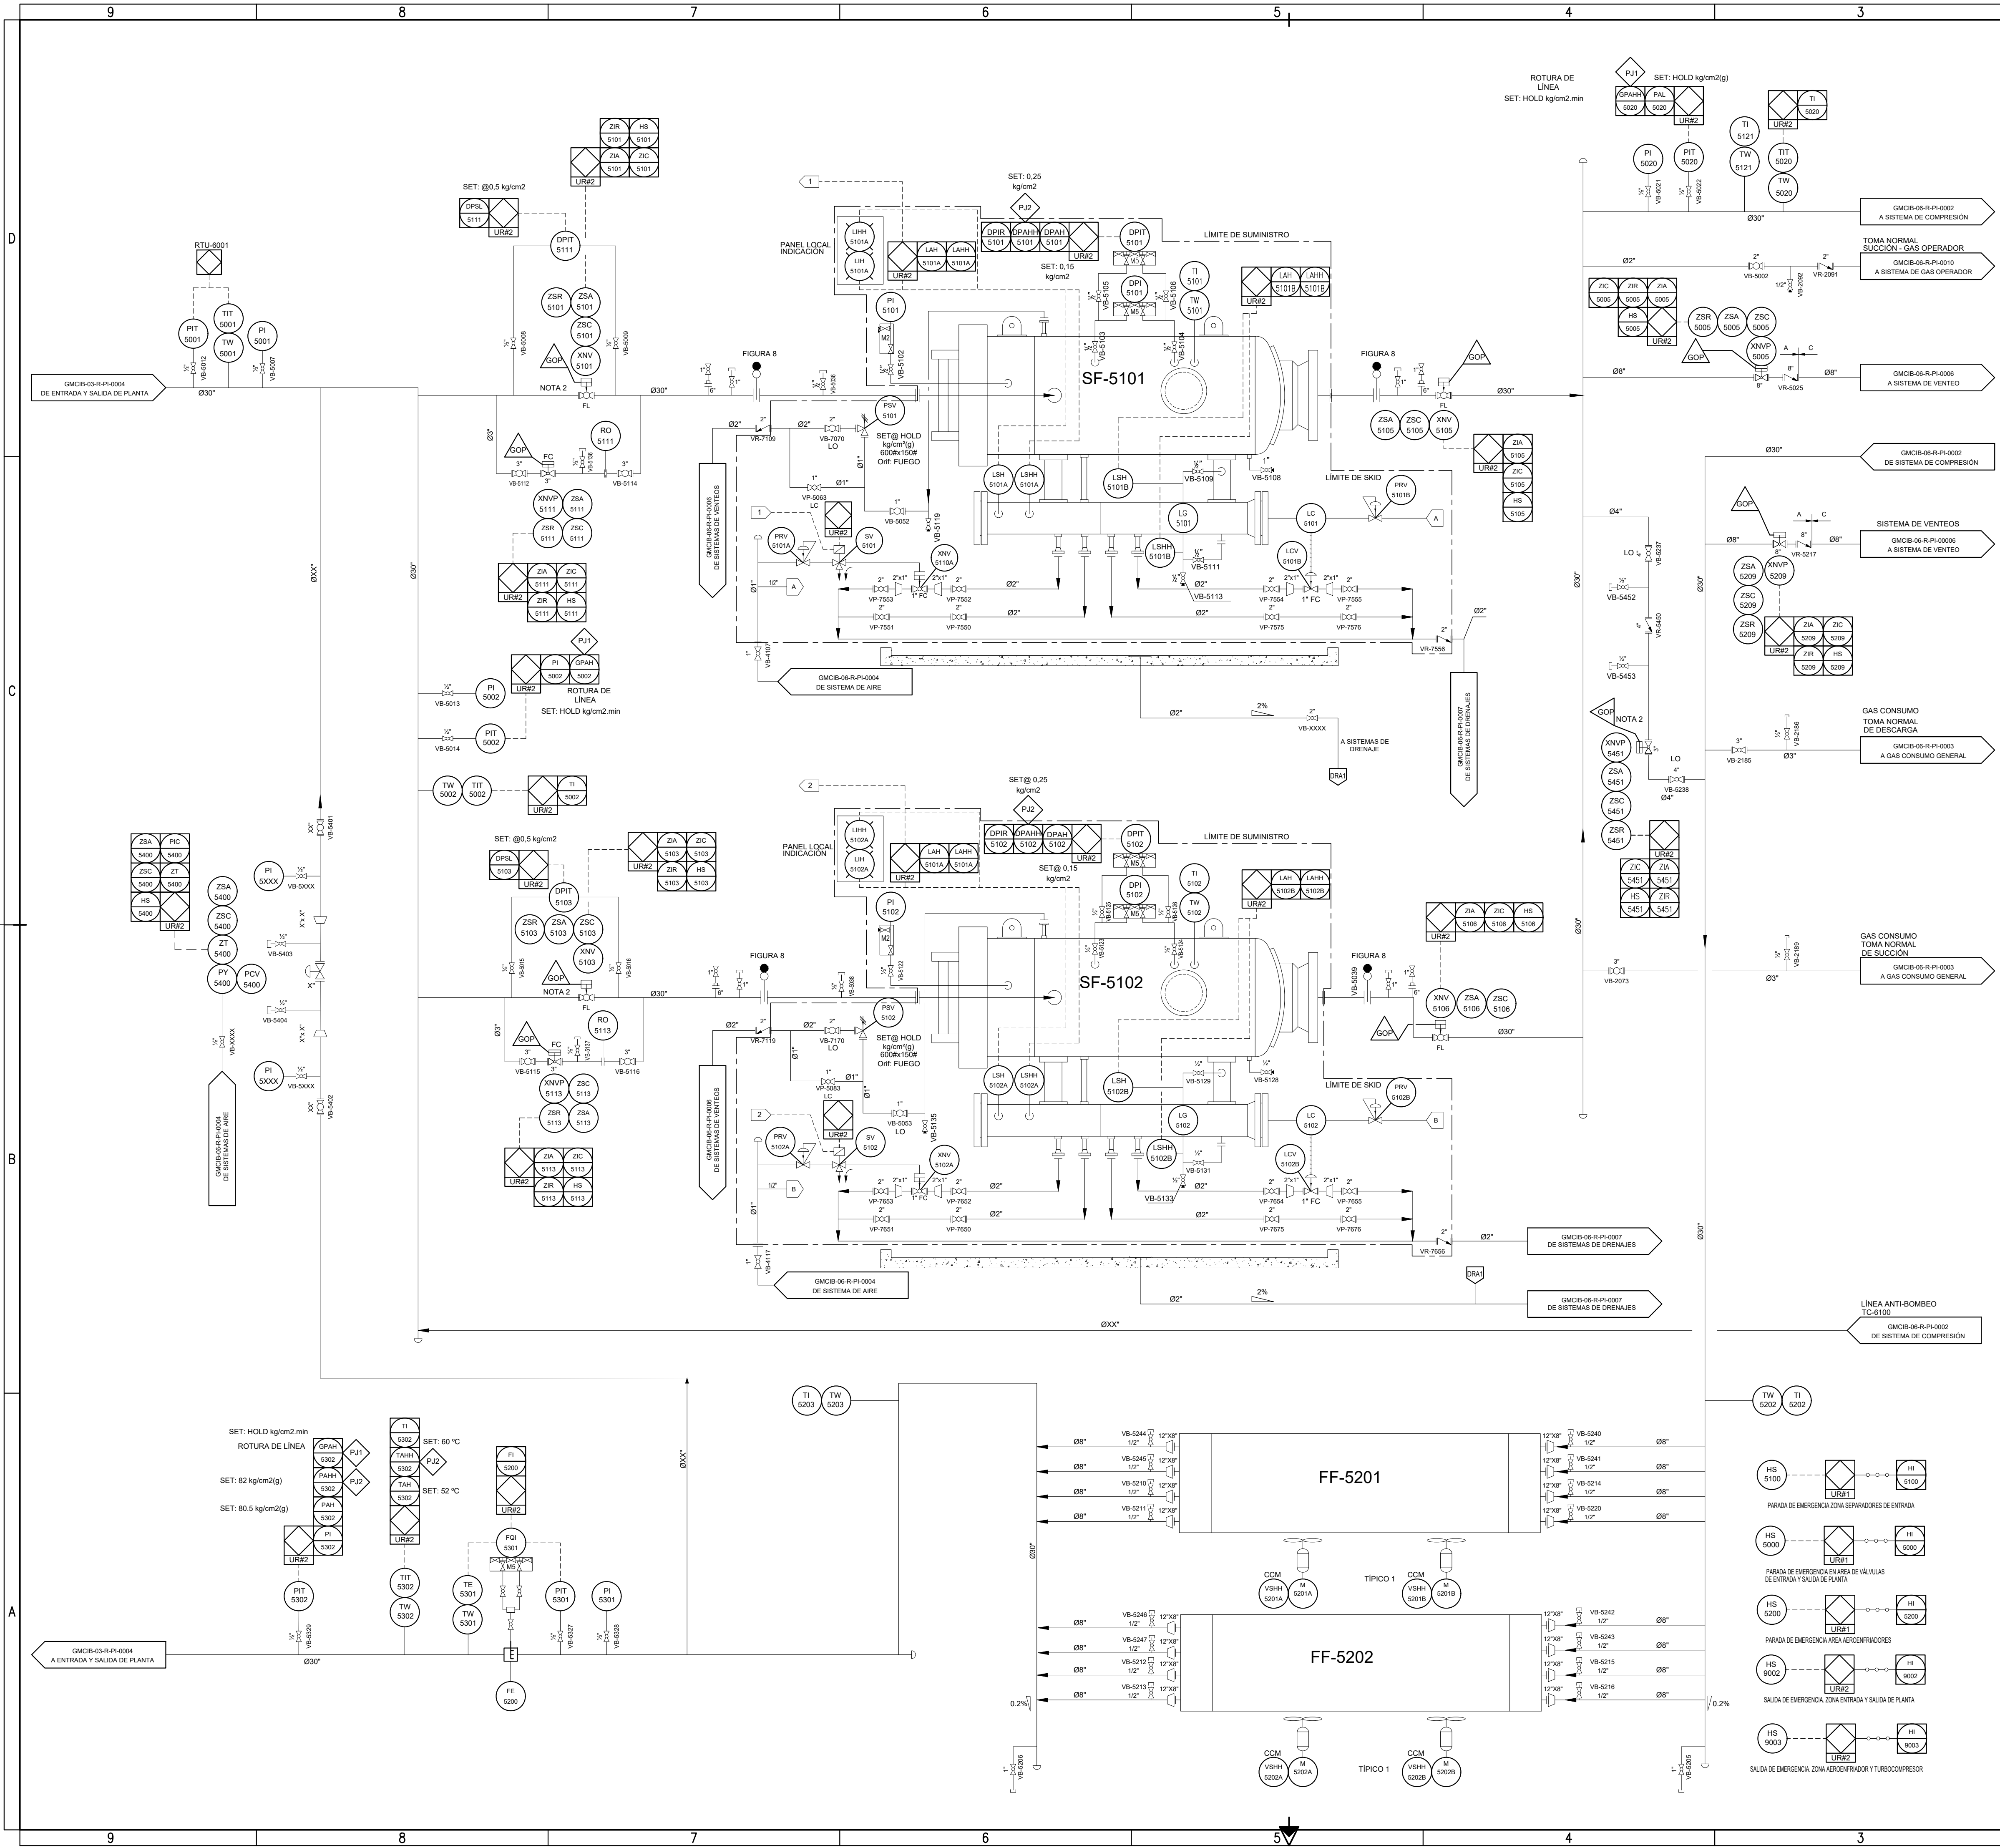

TÍPICO 1

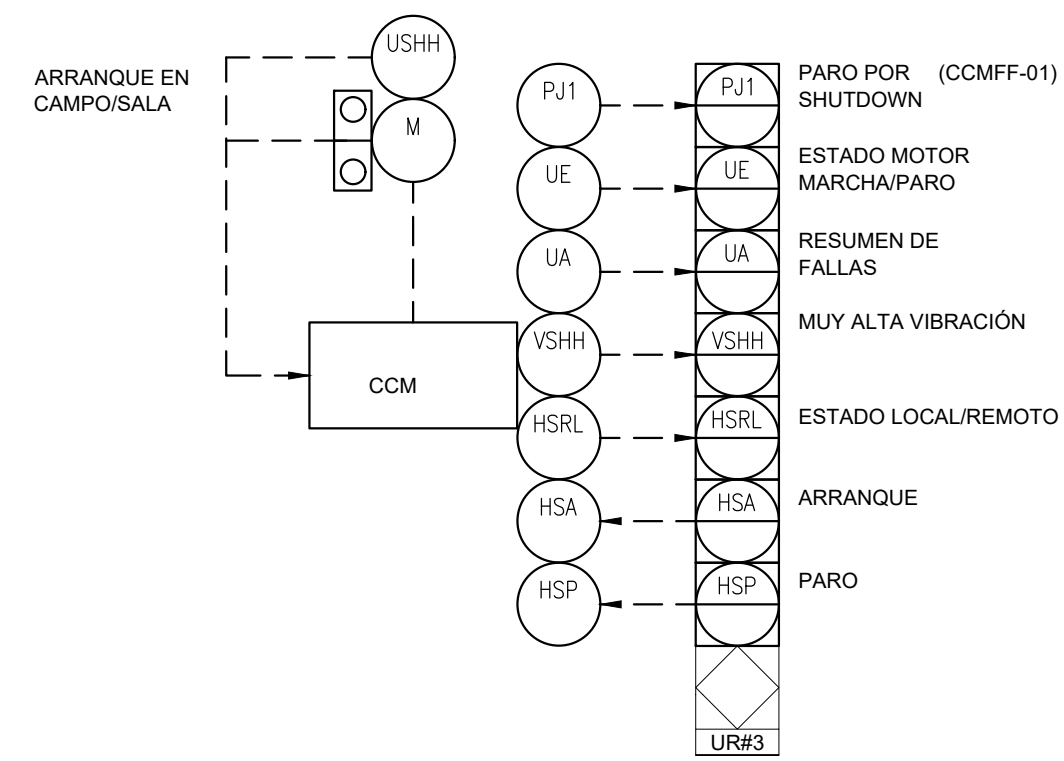

REFERENCIAS EQUIPOS:

SF - 5101 / 5102

PRESIÓN DE DISEÑO: HOLD kg/cm² M
CAUDAL DE DISEÑO: HOLD MM Sm³/D
TEMPERATURA DE DISEÑO: HOLD °C
EFF. SÓLIDOS: 100% P=3μ
EFF. LÍQUIDOS: 100% P=8μ

FF - 5201

CALOR INTERC: HOLD Kcal/h
Q. DISEÑO: HOLD MM Sm³/D
T. GAS SALIDA: HOLD °C

DOCUMENTOS DE REFERENCIA

GMCIB-06-R-PI-0001	LAY OUT UBICACIÓN TENTATIVA DE PLANTA
GMCIB-06-R-PI-0004	SISTEMA GAS ENTRADA Y SALIDA DE PLANTA
GMCIB-06-R-PI-0002	SISTEMA COMPRESIÓN
GMCIB-06-R-PI-0003	SISTEMA GAS DE CONSUMO GENERAL
GMCIB-06-R-PI-0004	SISTEMA DE AIRE
GMCIB-06-R-PI-0005	SISTEMA DE ACEITE
GMCIB-06-R-PI-0006	SISTEMA DE VENTEO
GMCIB-06-R-PI-0007	SISTEMA DE DRENAJES
GMCIB-06-R-PI-0008	SISTEMA GAS DE CONSUMO A GENERACIÓN ELÉCTRICA
GMCIB-06-R-PI-0009	SISTEMA DE AGUA INDUSTRIAL
GMCIB-06-R-PI-0010	SISTEMA DE GAS OPERADOR
GMCIB-06-R-PI-0011	CONEXIONADO TC

NOTAS

- TODOS LOS INSTRUMENTOS (PI, PIT, PIT, TI, TT, TIT) SERÁN MONTADOS DE FORMA REMOTA A LA CAÑERÍA DE PROCESO, CON LOS BOTELLONES DE CONDENSADO QUE CORRESPONDAN.
- EL TABLERO DE COMANDO REMOTO DE LA VÁLVULA PRESENTA DOS VÁLVULAS SOLENOIDES.
- LA ALARMA POR MUY ALTO DIFERENCIAL DE PRESIÓN GENERA P.J2 SIEMPRE Y CUANDO OCURRA EN LOS DOS SEPARADORES SIMULTANEAMENTE O CON UNO FUERA DE SERVICIO.
- EL DIMENSIONAMIENTO Y CARACTERIZACIÓN DE LOS ACCESORIOS Y LÍNEAS CORRESPONDIENTES (DENOTADAS LA FORMA "XXXX"), DEBERÁN DEFINIRSE EN ETAPA DE INGENIERÍA DE DETALLE, CONSIDERANDO LA INFORMACIÓN PROVISTA POR PROVEEDORES DE EQUIPOS.

1	EMISIÓN PARA LICITACIÓN	08/06/2022	ES	JCP	JCP
0	EMISIÓN PARA LICITACIÓN	19/04/2022	ES	JCP	RC
REV.	DESCRIPCIÓN	FECHA	ELABORÓ	REVISÓ	APROBÓ

LISTA DE REVISIONES

UNIDAD DE EJECUCIÓN GASODUCTOS

ENERGÍA ARGENTINA DE RESERVA LA PROPIEDAD DE ESTE DOCUMENTO CON PROHIBICIÓN DE REPRODUCIRLO, MODIFICARLO O TRANSFERIRLO EN TODO O EN PARTE A OTRA FIRMA O PERSONA SIN SU PREVIA AUTORIZACIÓN ESCRITA.	TÍTULO: DIAGRAMA P&I SISTEMA SEPARADORES Y AEROENFRIADORES	TIPO DE ELABORADO: P&ID	ESCALA: S/E	REVISION: 1
LUGAR: MERCEDES	PROVINCIA DE BUENOS AIRES	CONSTRUCCIÓN: PLANTA COMPRESORA MERCEDES	HOJA N°: 1 de 1	
OBRA: PLANTA COMPRESORA MERCEDES	NÚMERO DE ELABORADO: ENERGÍA ARGENTINA	GMCIB-06-R-PI-0001		
		Archivo CAD: GMCIB-06-R-PI-0001_1.dwg		