


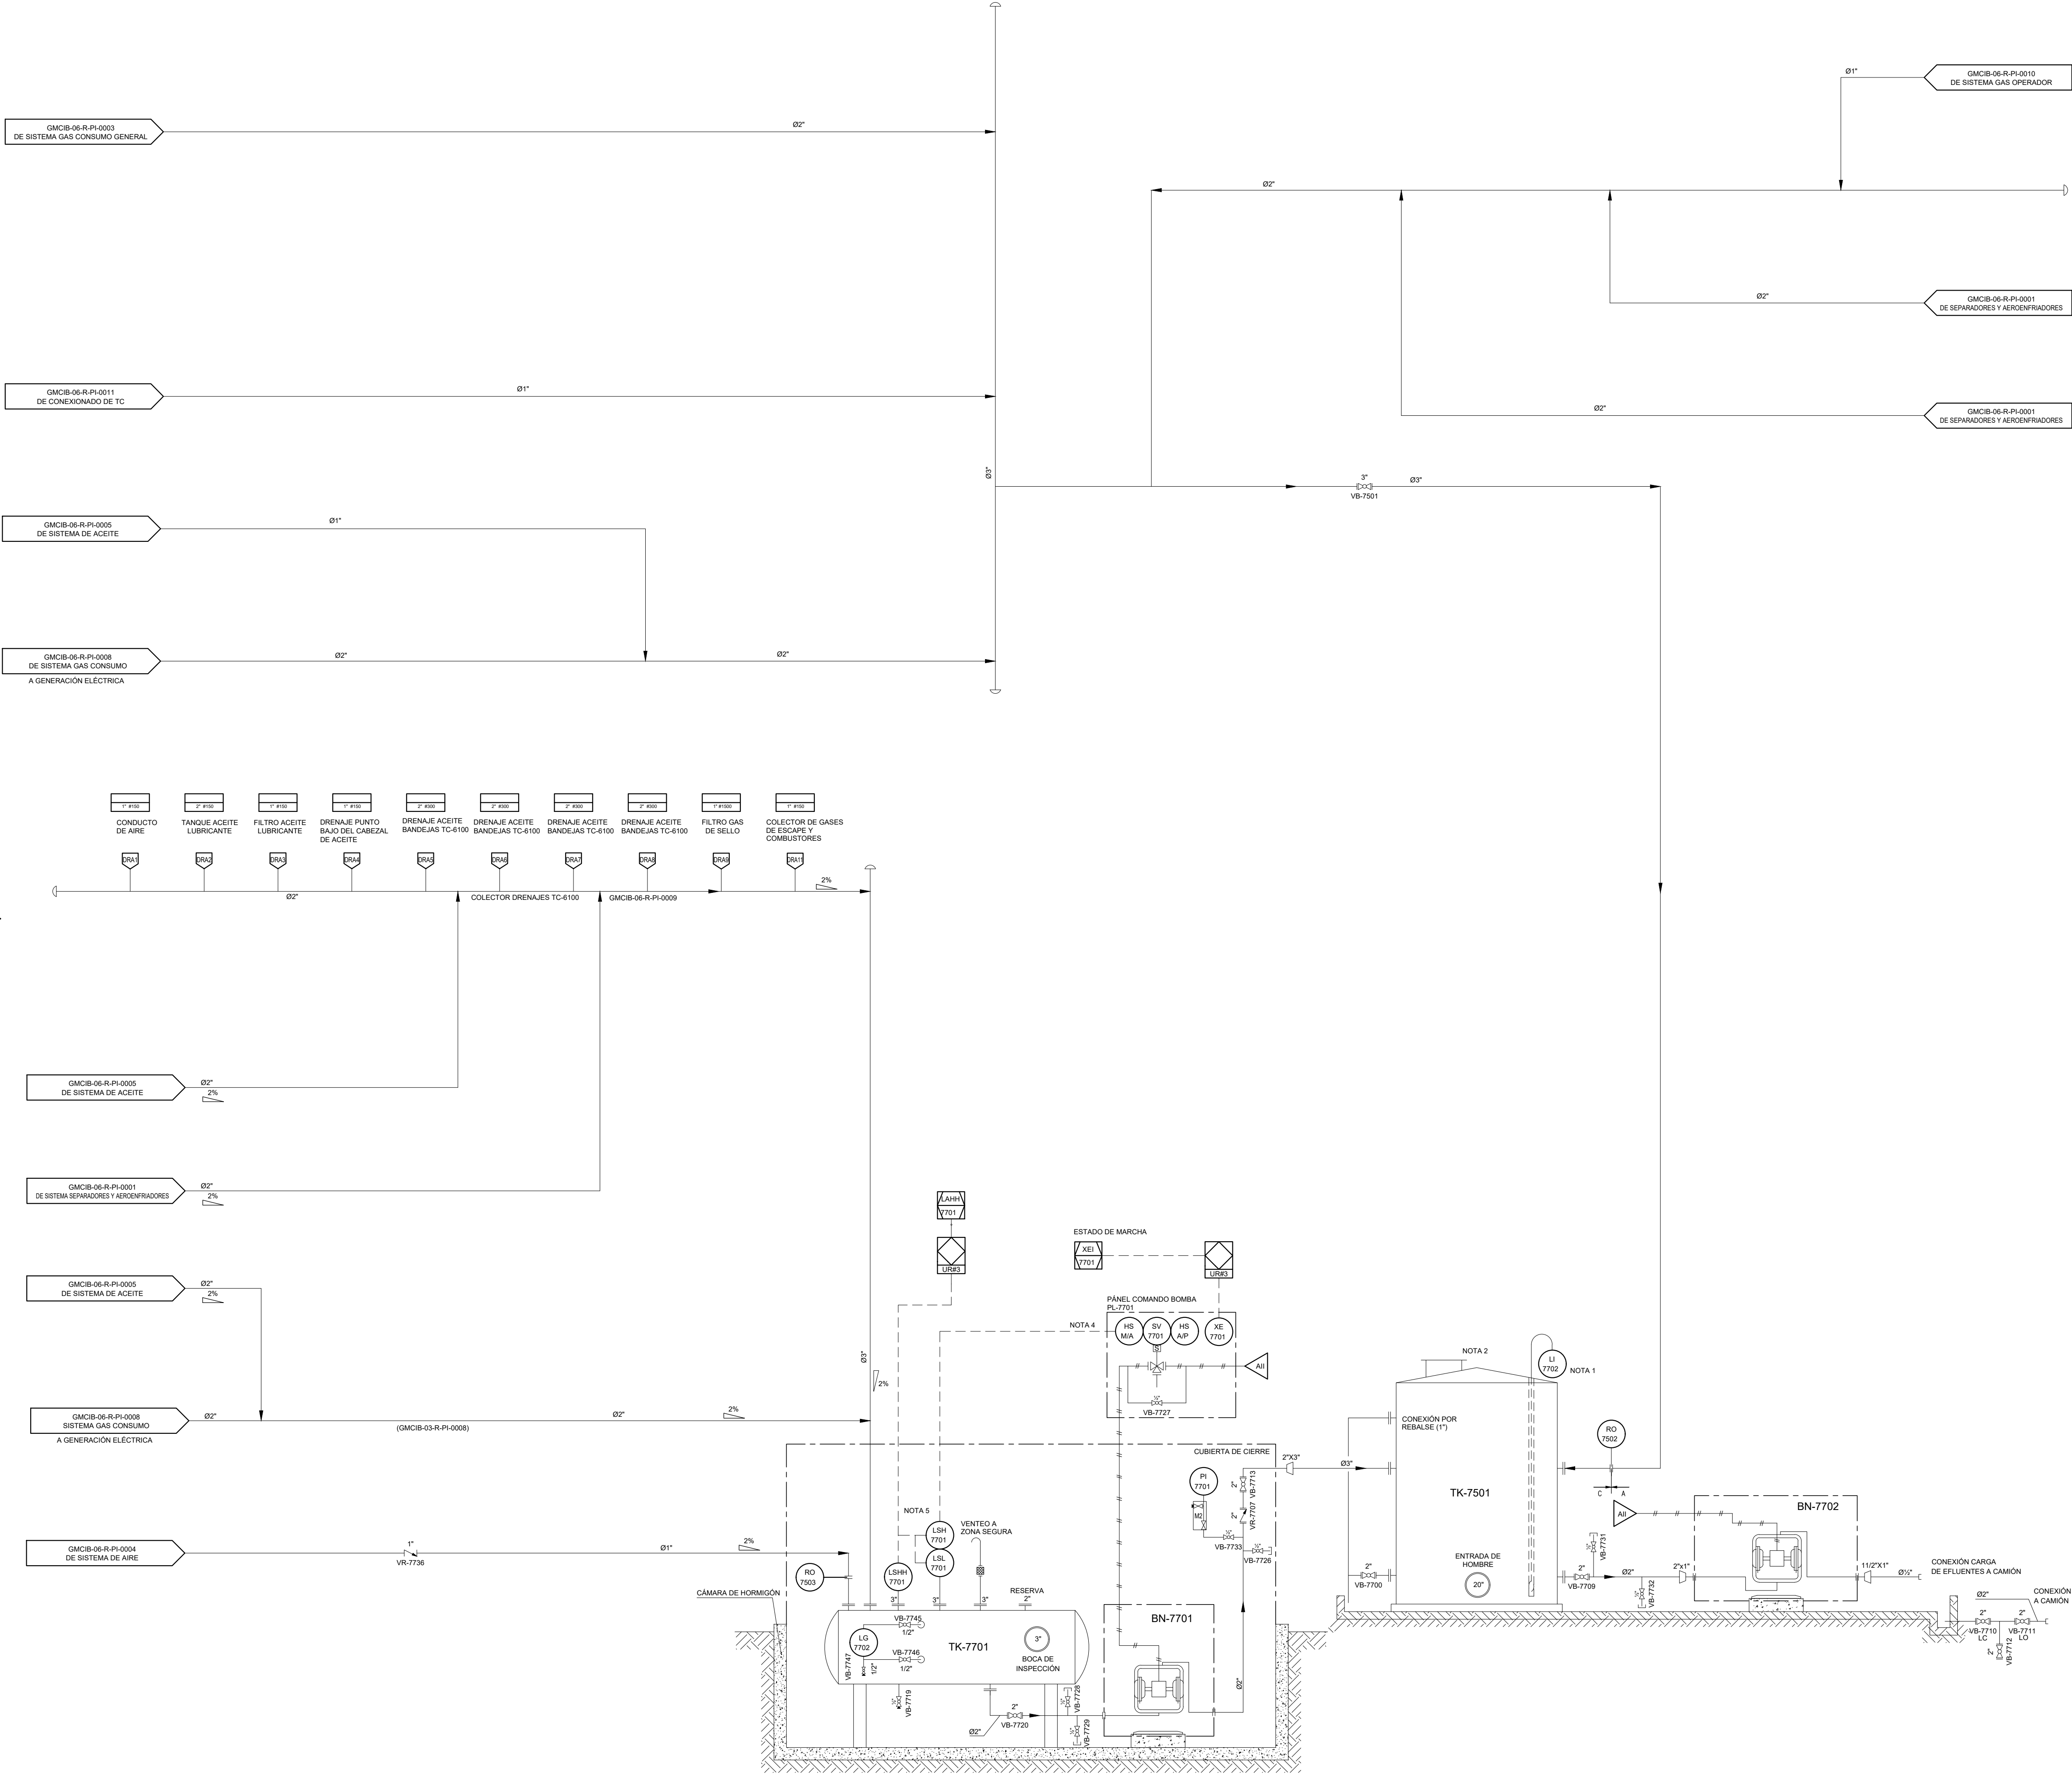

REFERENCIAS EQUIPOS:

TK-7501
TANQUE DE DRENAJES API
VOLUMEN: HOLD m³
Td: HOLD °C
Pd: ATM

TK-7701
TANQUE SUMIDERO
VOLUMEN: HOLD m³
Td: HOLD °C
Pd: ATM

BN-7702
BOMBA NEUMÁTICA DE DRENAJES ABIERTOS
CAUDAL NOMINAL: HOLD m³/h
Pd: HOLD Kg/cm² M

BN-7701
BOMBA NEUMÁTICA DE TANQUE SUMIDERO
CAUDAL NOMINAL: HOLD m³/h
Pd: HOLD Kg/cm² M

DOCUMENTOS DE REFERENCIA

GMCIB-00-PL-0001	LAY OUT UBICACIÓN TENTATIVA DE PLANTA
GMCIB-03-R-PI-0004	SISTEMA GAS ENTRADA Y SALIDA DE PLANTA
GMCIB-06-R-PI-0001	SISTEMA SEPARADORES Y AERODENFRIADORES
GMCIB-06-R-PI-0002	SISTEMA COMPRESIÓN
GMCIB-06-R-PI-0003	SISTEMA GAS DE CONSUMO GENERAL
GMCIB-06-R-PI-0004	SISTEMA DE AIRE
GMCIB-06-R-PI-0005	SISTEMA DE ACEITE
GMCIB-06-R-PI-0006	SISTEMA DE VENTEO
GMCIB-06-R-PI-0008	SISTEMA GAS DE CONSUMO A GENERACIÓN ELÉCTRICA
GMCIB-06-R-PI-0009	SISTEMA DE AGUA INDUSTRIAL
GMCIB-06-R-PI-0010	SISTEMA DE GAS OPERADOR
GMCIB-06-R-PI-0011	CONEXIONADO TC

NOTAS

- VISOR DE NIVEL DE TIPO REGLA INVERTIDA
- CONEXIÓN DE VENTEO
- LAS SEÑALES DE NIVEL POSEERÁN INDICACIÓN SÓLO LUMINOSA EN EL PANEL DE COMANDO DE LA BOMBA. NO SE UTILIZARÁN PARA EJECUTAR LÓGICA DE ARRANQUE NI PARADA.
- LOS SENSORES DE NIVEL POSEERÁN CONTACTOS DOBLE DE MANERA DE REPETIRSE, TAMBIÉN, HACIA EL SISTEMA DE CONTROL DE PLANTA.

REV.	DESCRIPCIÓN	FECHA	ELABORÓ	REVISÓ	APROBÓ
1	EMISIÓN PARA LICITACIÓN	08/06/2022	ES	JCP	JCP
0	EMISIÓN PARA LICITACIÓN	26/04/2022	ES	JCP	RC

LISTA DE REVISIONES

UNIDAD DE EJECUCIÓN GASODUCTOS

ENERGÍA ARGENTINA SE RESERVA LA PROPIEDAD DE ESTE DOCUMENTO CON PROHIBICIÓN DE REPRODUCIRLO, MODIFICARLO O TRANSFERIRLO EN TODO O EN PARTE A OTRA FIRMA O PERSONA SIN SU PREVIA AUTORIZACIÓN ESCRITA.		TÍTULO: DIAGRAMA P&I SISTEMA DE DRENAJES	
LUGAR: MERCEDES		TIPO DE ELABORADO: P&ID	
OBRA: PROVINCIA DE BUENOS AIRES		ESCALA: S/E	
PLANTA COMPRESORA MERCEDES		HOJA N° 1 DE 1	
NÚMERO DE ELABORADO ENERGÍA ARGENTINA: GMCIB-06-R-PI-0007		REVISIÓN: 1	
Archivo CAD: GMCIB-06-R-PI-0007_1.dwg			