


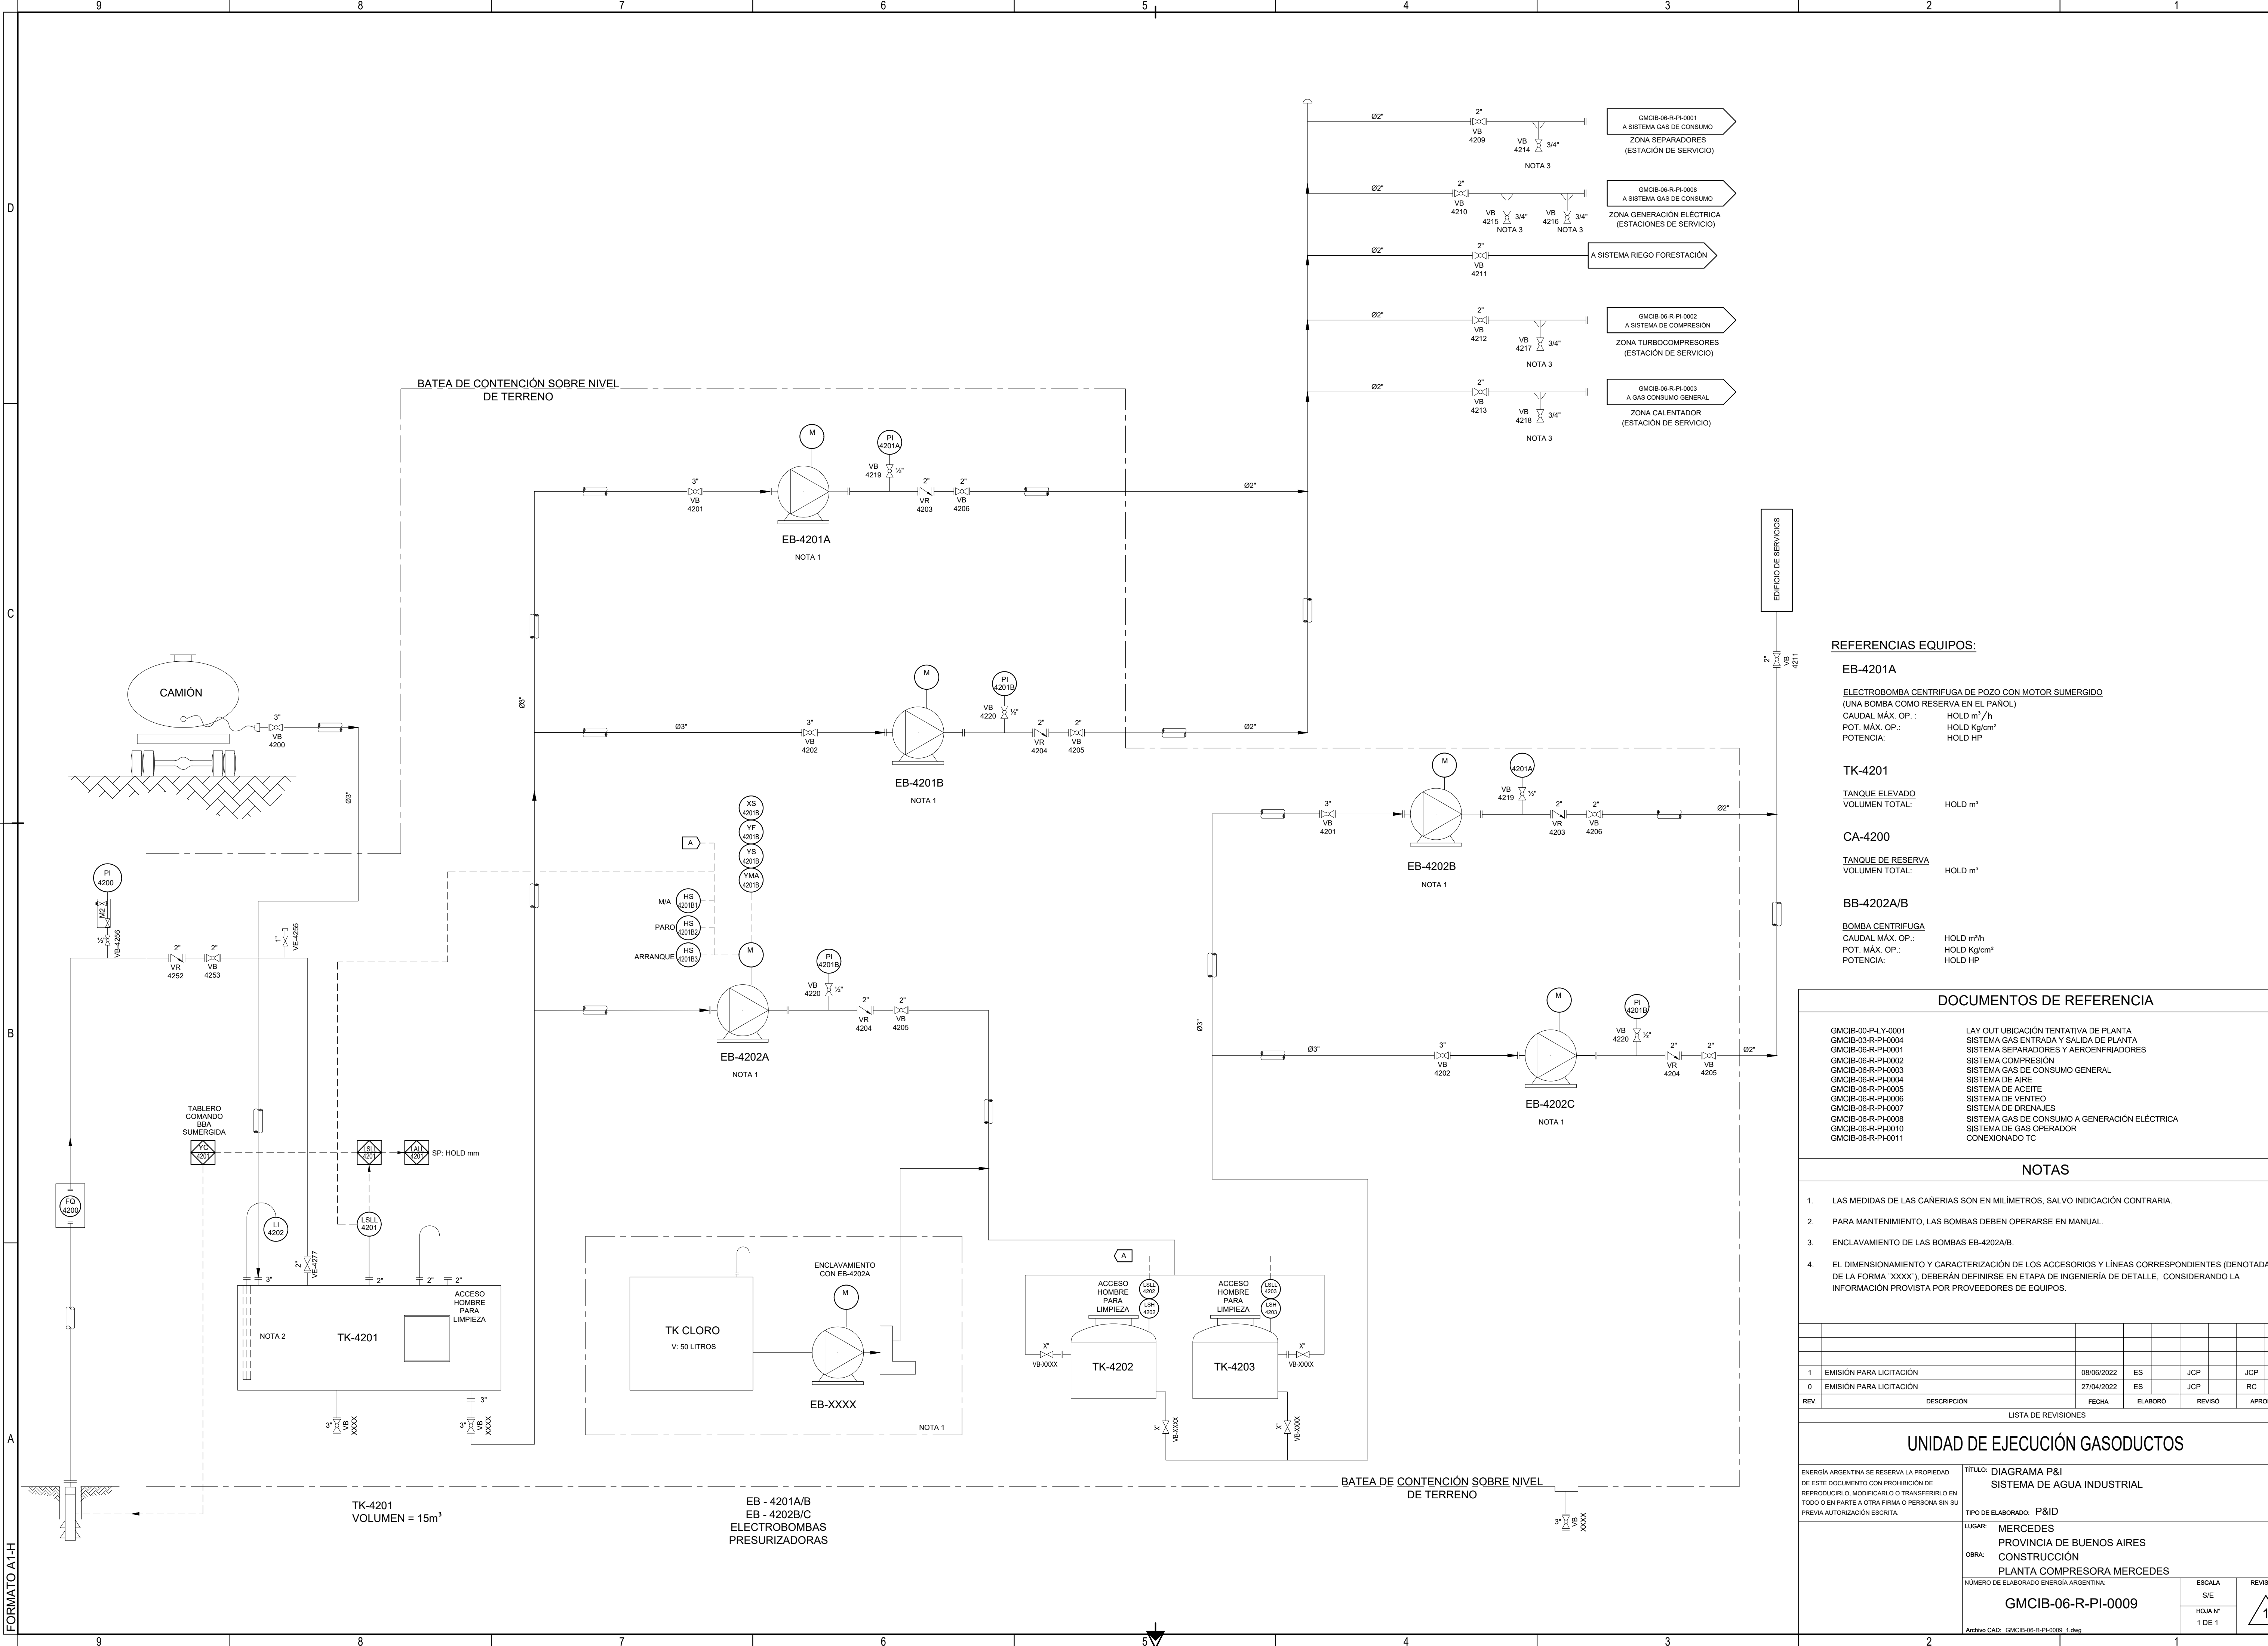

REFERENCIAS EQUIPOS:

EB-4201A	
ELECTROBOMBA CENTRIFUGA DE POZO CON MOTOR SUMERGIDO (UNA BOMBA COMO RESERVA EN EL PAÑOL)	
CAUDAL MÁX. OP.:	HOLD m³/h
POT. MÁX. OP.:	HOLD Kg/cm²
POTENCIA:	HOLD HP
TK-4201	
TANQUE ELEVADO	
VOLUMEN TOTAL:	HOLD m³
CA-4200	
TANQUE DE RESERVA	
VOLUMEN TOTAL:	HOLD m³
BB-4202A/B	
BOMBA CENTRIFUGA	
CAUDAL MÁX. OP.:	HOLD m³/h
POT. MÁX. OP.:	HOLD Kg/cm²
POTENCIA:	HOLD HP

DOCUMENTOS DE REFERENCIA

GMCIB-00-P-LY-0001	LAY OUT UBICACIÓN TENTATIVA DE PLANTA
GMCIB-03-R-PI-0004	SISTEMA GAS ENTRADA Y SALIDA DE PLANTA
GMCIB-06-R-PI-0001	SISTEMA SEPARADORES Y AEROGENRADORES
GMCIB-06-R-PI-0002	SISTEMA COMPRESIÓN
GMCIB-06-R-PI-0003	SISTEMA GAS DE CONSUMO GENERAL
GMCIB-06-R-PI-0004	SISTEMA DE AIRE
GMCIB-06-R-PI-0005	SISTEMA DE ACEITE
GMCIB-06-R-PI-0006	SISTEMA DE VENTEO
GMCIB-06-R-PI-0007	SISTEMA DE DRENAJES
GMCIB-06-R-PI-0008	SISTEMA GAS DE CONSUMO A GENERACIÓN ELÉCTRICA
GMCIB-06-R-PI-0010	SISTEMA DE GAS OPERADOR
GMCIB-06-R-PI-0011	CONEXIONADO TC

NOTAS

- LAS MEDIDAS DE LAS CAÑERÍAS SON EN MILÍMETROS, SALVO INDICACIÓN CONTRARIA.
- PARA MANTENIMIENTO, LAS BOMBAS DEBEN OPERARSE EN MANUAL.
- ENCLAVAMIENTO DE LAS BOMBAS EB-4202A/B.
- EL DIMENSIONAMIENTO Y CARACTERIZACIÓN DE LOS ACCESORIOS Y LÍNEAS CORRESPONDIENTES (DENOTADAS DE LA FORMA 'XXXX'), DEBERÁN DEFINIRSE EN ETAPA DE INGENIERÍA DE DETALLE, CONSIDERANDO LA INFORMACIÓN PROVISTA POR PROVEEDORES DE EQUIPOS.

1	EMISIÓN PARA LICITACIÓN	08/06/2022	ES	JCP	JCP
0	EMISIÓN PARA LICITACIÓN	27/04/2022	ES	JCP	RC
REV.	DESCRIPCIÓN	FECHA	ELABORÓ	REVISÓ	APROBÓ

LISTA DE REVISIONES

UNIDAD DE EJECUCIÓN GASODUCTOS

ENERGÍA ARGENTINA SE RESERVA LA PROPIEDAD DE ESTE DOCUMENTO CON PROHIBICIÓN DE REPRODUCIRLO, MODIFICARLO O TRANSFERIRLO EN TODO O EN PARTE A OTRA FIRMA O PERSONA SIN SU PREVIA AUTORIZACIÓN ESCRITA.		TÍTULO: DIAGRAMA P&I SISTEMA DE AGUA INDUSTRIAL	
LUGAR: MERCEDES		TIPO DE ELABORADO: P&ID	
OBRA: PROVINCIA DE BUENOS AIRES CONSTRUCCIÓN PLANTA COMPRESORA MERCEDES		NÚMERO DE ELABORADO ENERGÍA ARGENTINA:	
GMCIB-06-R-PI-0009		ESCALA S/E	REVISIÓN
1 DE 1		1	