


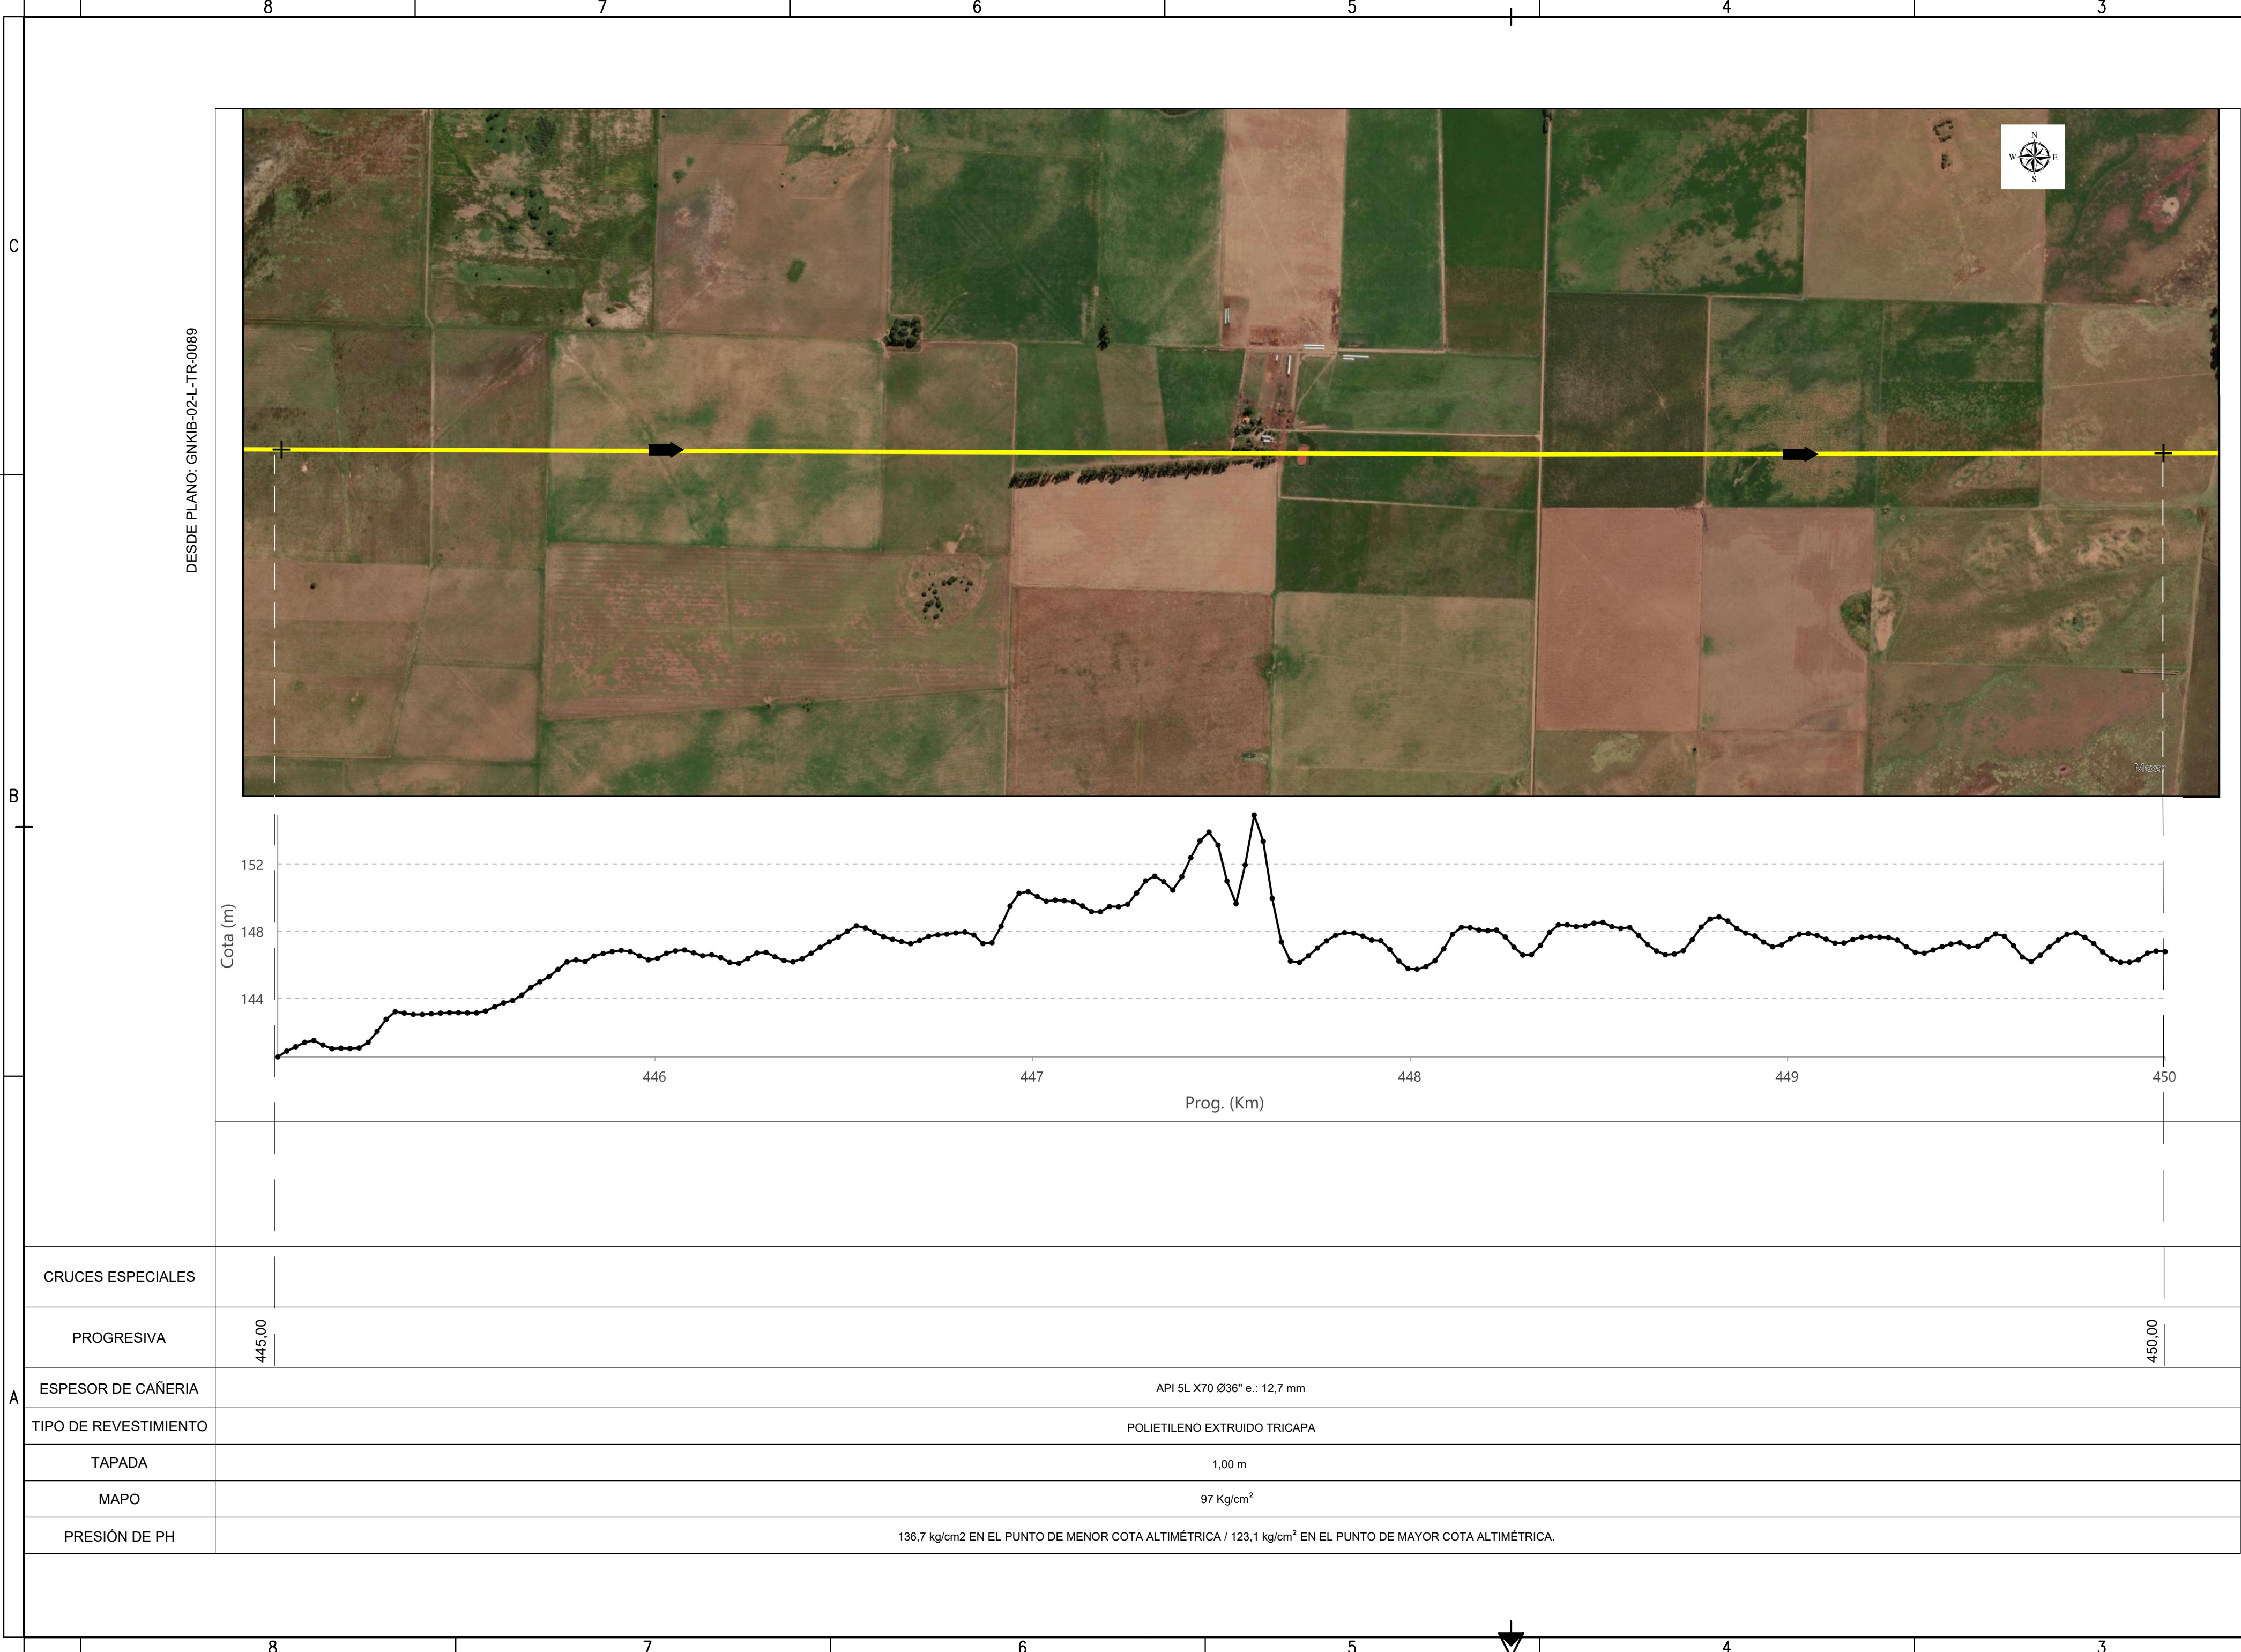

0	EMISIÓN PARA LICITACIÓN	12/04/2022	ES	JCP	RC		
REV.	DESCRIPCIÓN	FECHA	ELABORO	REVISO	APROBO		

LISTA DE REVISIONES

UNIDAD DE EJECUCIÓN GASODUCTOS

ENERGÍA ARGENTINA SE RESERVA LA PROPIEDAD DE ESTE DOCUMENTO CON PROHIBICIÓN DE REPRODUCIRLO, MODIFICARLO O TRANSFERIRLO EN TODO O EN PARTE A OTRA FIRMA O PERSONA SIN SU PREVIA AUTORIZACIÓN ESCRITA.

TÍTULO: PLANO DE TRAZA DE GASODUCTO
PK 445+000 - 450+000

TIPO DE ELABORADO: TRAZADO

LUGAR: PROVINCIA DE LA PAMPA

OBRA: CONSTRUCCIÓN
GASODUCTO PRESIDENTE NÉSTOR KIRCHNER - ETAPA 1

NÚMERO DE ELABORADO ENERGÍA ARGENTINA:
GNKIB-02-L-TR-0090

ESCALA
GRÁFICA

HOJA N°
1 de 1

REVISION

0

Archivo CAD: GNKIB-02-L-TR-0090_0.dwg