


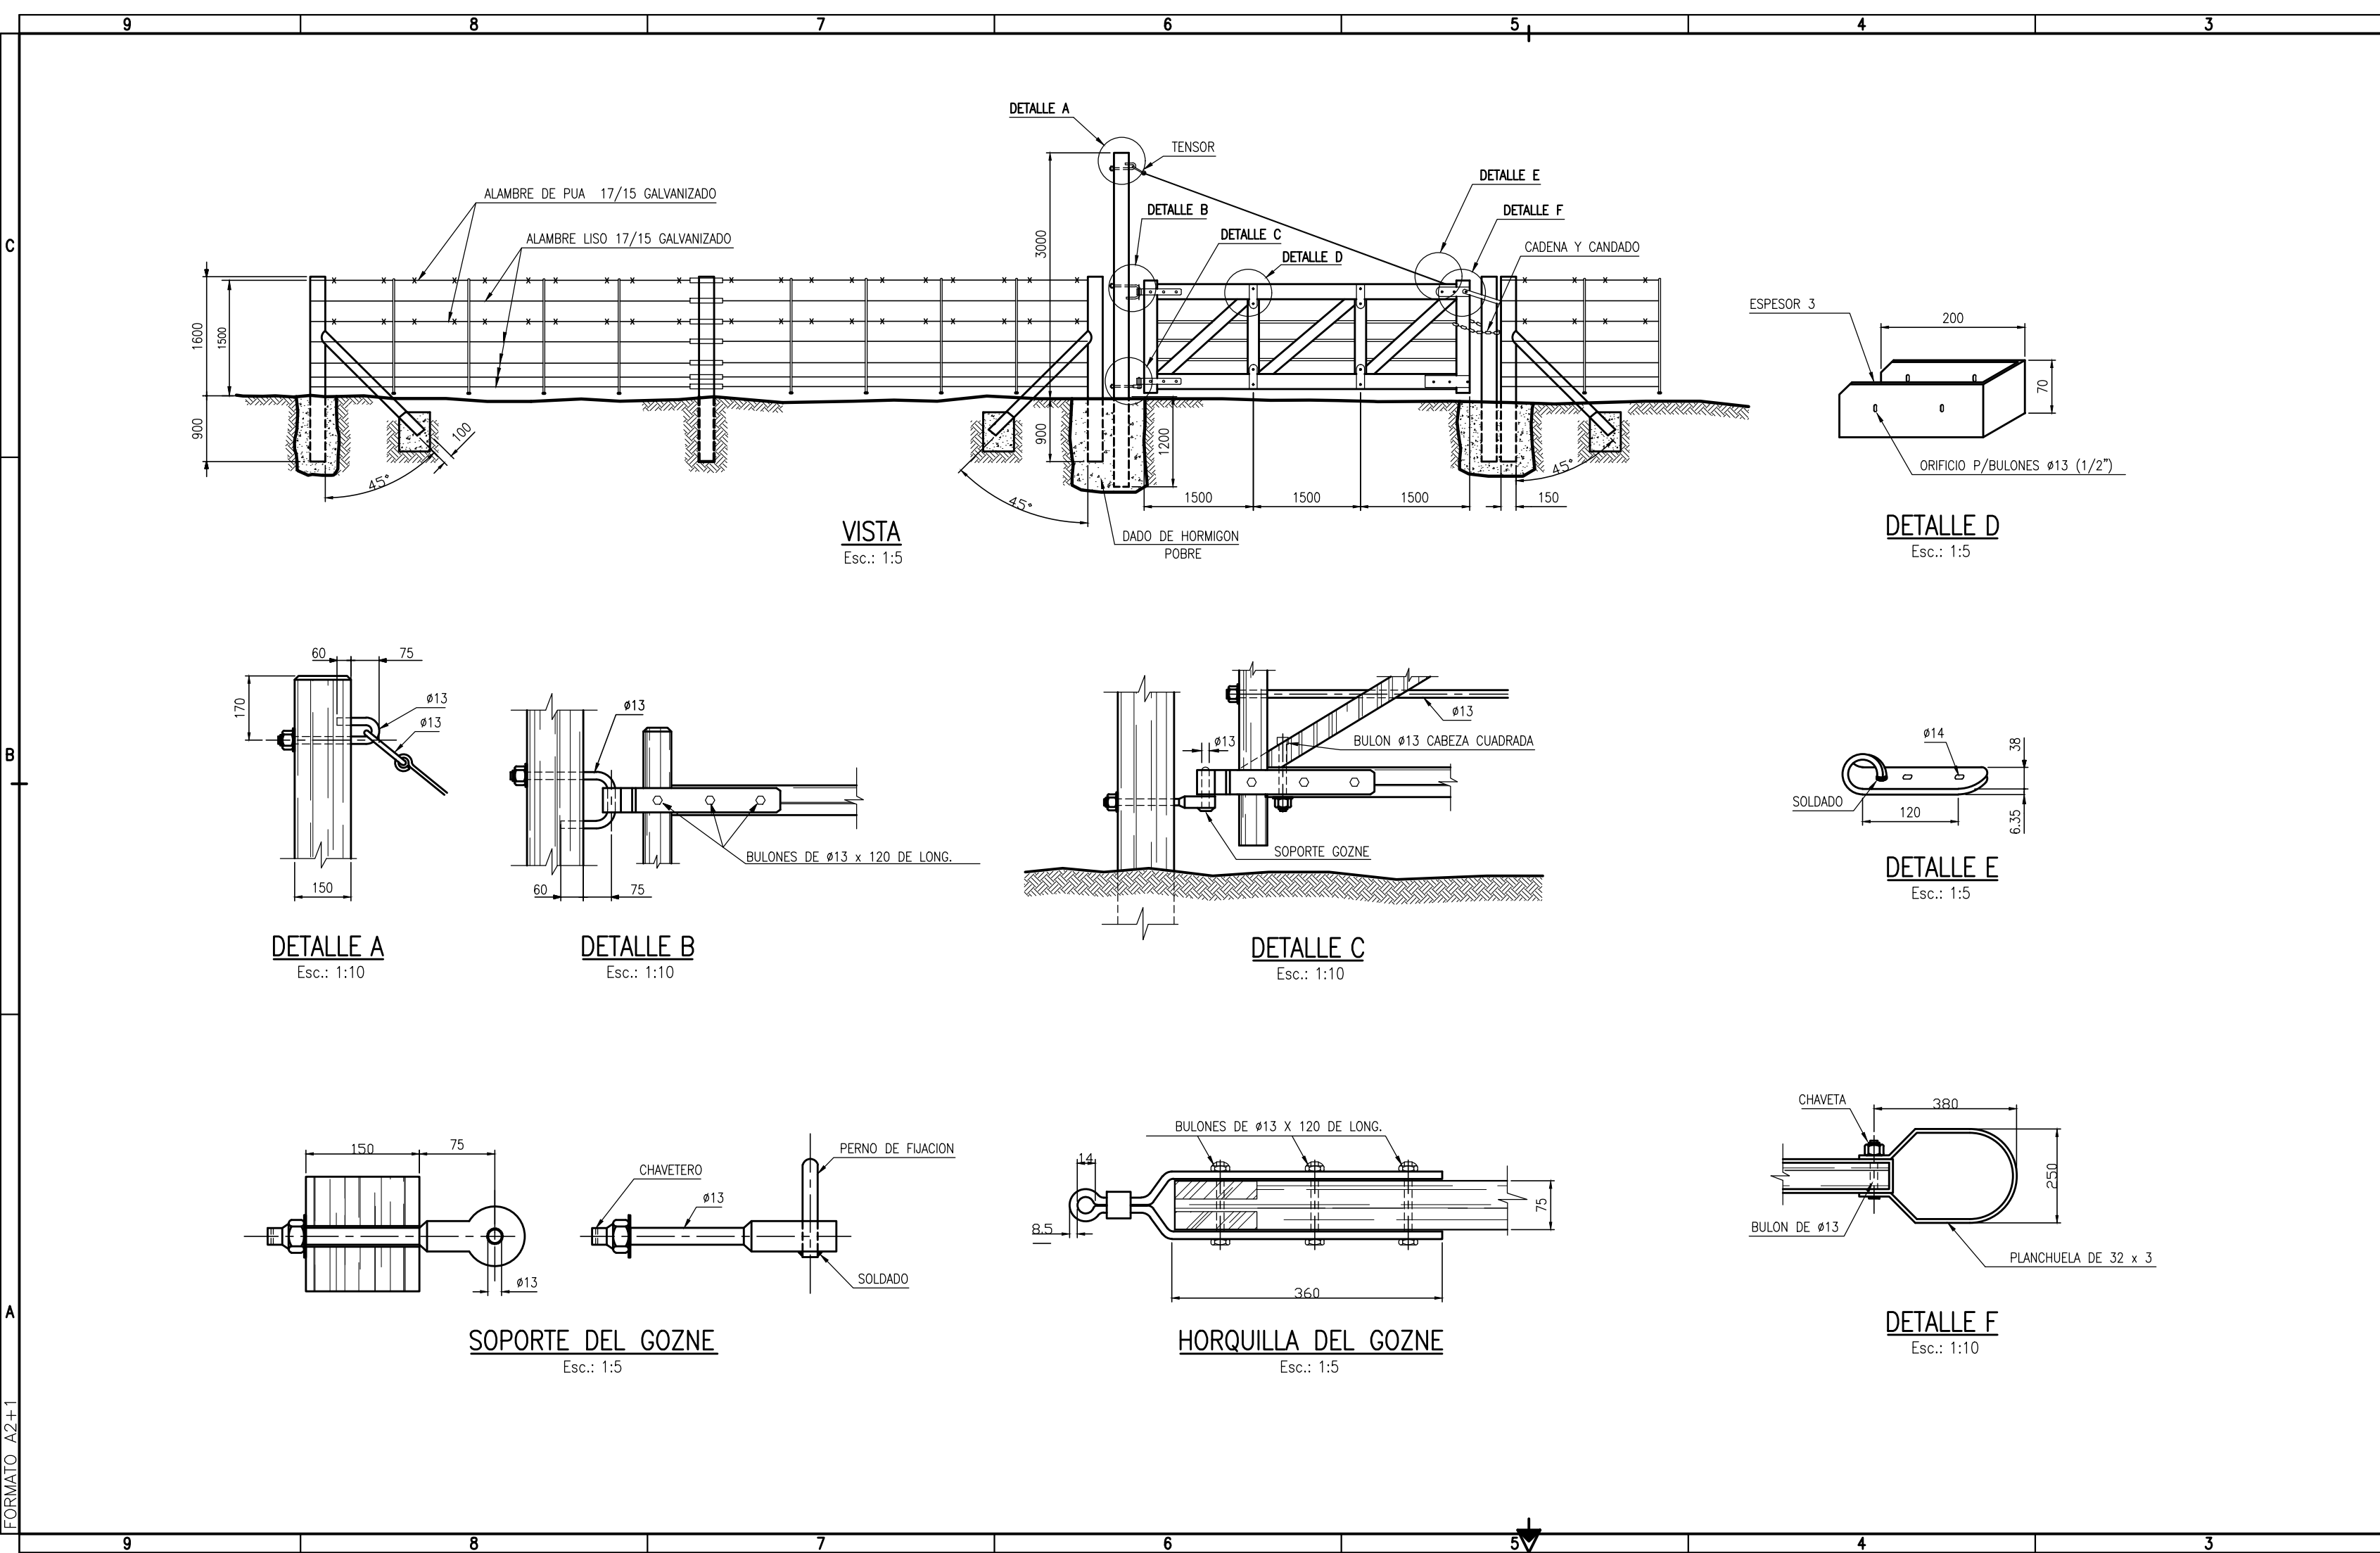

- NOTAS**
- 1.- TODAS LAS DIMENSIONES SON EN MILIMETROS, A MENOS QUE SE ESPECIFIQUE LO CONTRARIO.
 - 2.- COMO ALTERNATIVA PODRA CONSTRUIRSE CON CAÑO RESPETANDO LAS DIMENSIONES Y LAS CARACTERISTICAS DE DISEÑO.
 - 3.- EL CANDADO SERA ESPECIAL PARA TRANQUERA, CILINDRICO CON RESORTE DE BRONCE DE 4.5 mm. DE BASE POR 110 mm. DE ALTO DEBERA TENER LLAVE MAESTRA PARA ENARSA.
 - 4 - LA MADERA SERA DE QUEBRACHO COLORADO, CURUPAY O SIMILAR, CEPILLADA EN SUS CUATRO CARAS Y TRATADA PARA EVITAR EL ATAQUE DE INSECTOS.
 - 5 - LAS PARTES METALICAS SERAN PINTADAS CON DOS MANOS DE ANTIOXIDO A BASE DE CROMATO DE CINCO Y DOS MANOS DE ESMALTE SINTETICO. COLOR: AMARILLO
 - 6 - LA UBICACION DE LAS TRANQUERAS PERMANENTES SERA INDICADA POR EL REPRESENTANTE DE ENARSA EN LA OBRA

Toda impresión del presente documento será considerada como **COPIA NO CONTROLADA**

-	-	-	-	-	-
-	-	-	-	-	-
-	-	-	-	-	-
1	NUMERACION INTERNA IEASA	22/03/2021	BB	JCP	AA
0	PARA CONSTRUCCIÓN	14/09/2010	JCP	WIS	RMC
REV.	DESCRIPCION	FECHA	ELABORO	REVISO	APROBO

LISTA DE REVISIONES			
GERENCIA DE GASODUCTOS			
PLANO TÍPICO			
TRANQUERA PERMANENTE			
IEASA SE RESERVA LA PROPIEDAD DE ESTE DOCUMENTO CON PROHIBICION DE REPRODUCIRLO, MODIFICARLO O TRANSFERIRLO EN TODO O EN PARTE A OTRA FIRMA, OPERACION SIN SU PREVIA AUTORIZACION ESCRITA.		ESPECIALIDAD: CIVIL	
NUMERO DE ELABORADO IEASA:		NUMERO INTERNO IEASA: GEG-AX-079	
IEASA-00-C-PT-0009		ESCALA: s/e	
Archivo CAD: ARCHIVO CAD - IEASA-00-C-PT-0009_1.dwg		HOJA N°: 1 de 1	
		REVISION: 1	