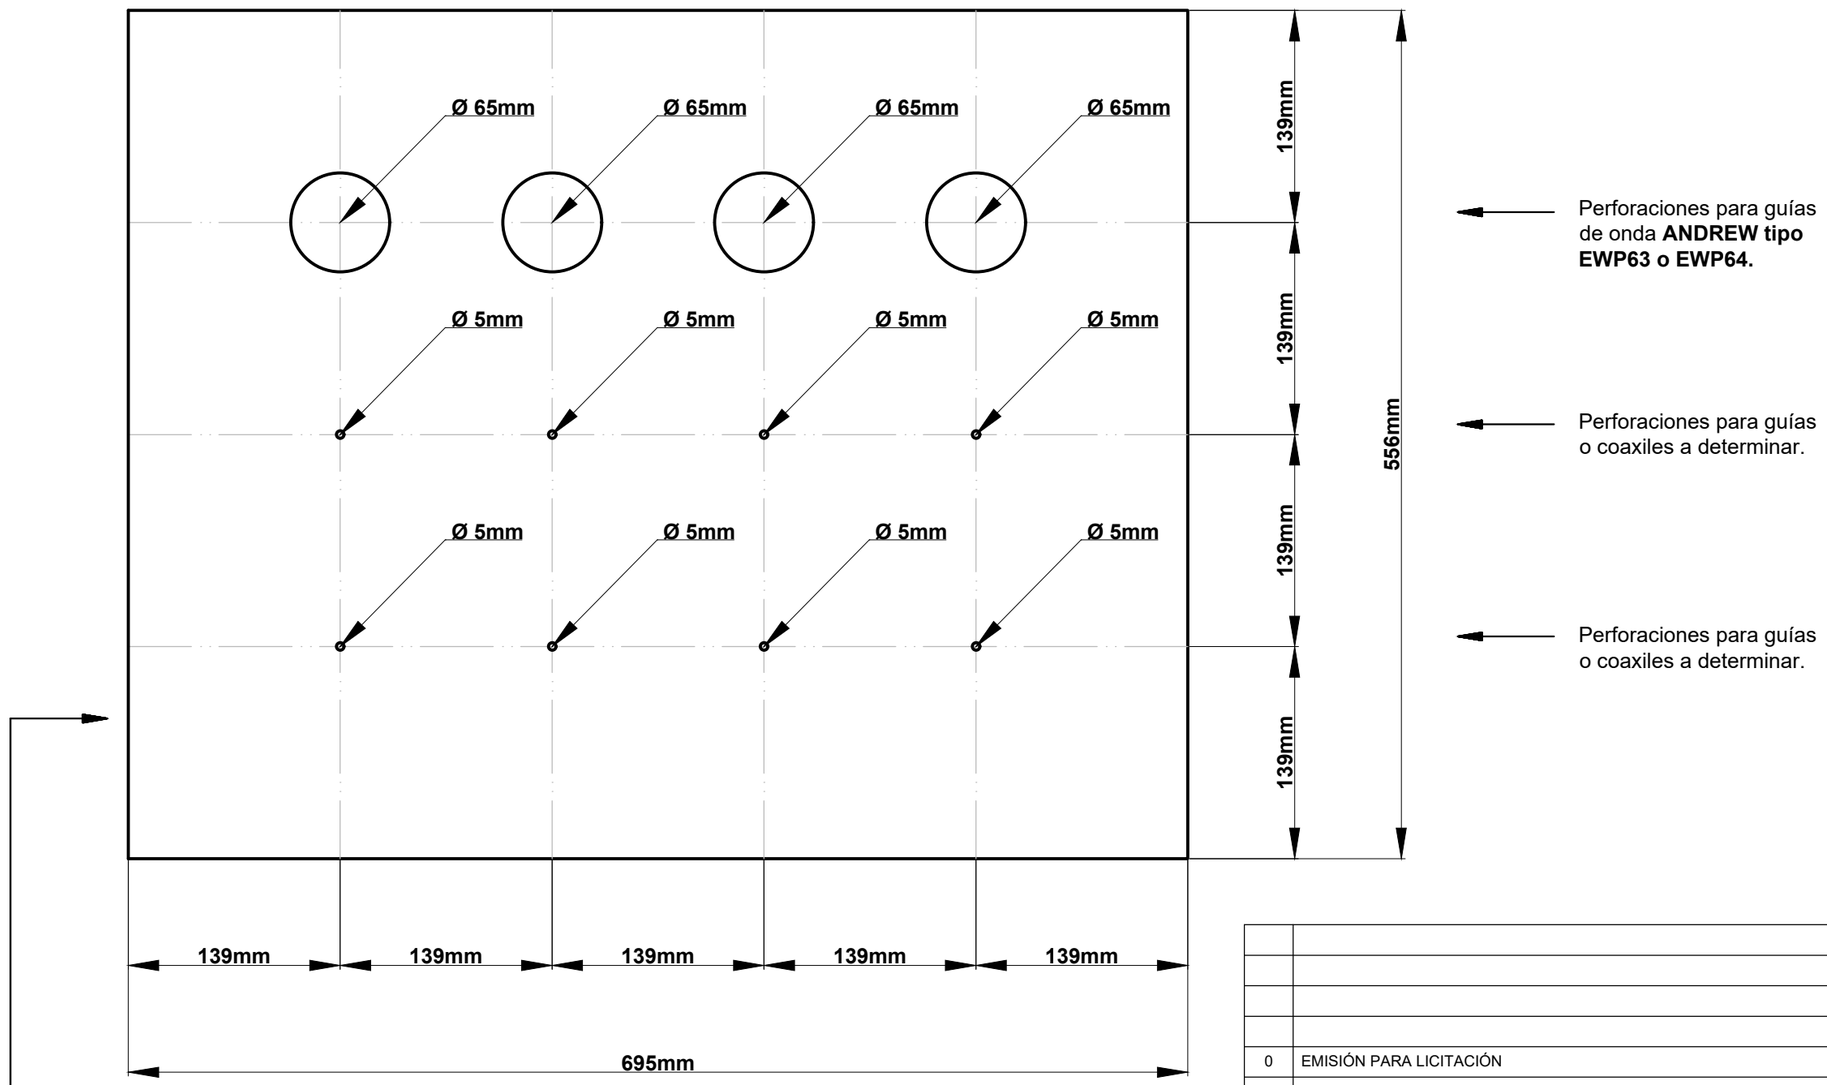

Perforaciones para guías de onda **ANDREW tipo EWP63 o EWP64.**

Perforaciones para guías o coaxiles a determinar.

Perforaciones para guías o coaxiles a determinar.

Placa de cobre de espesor mínimo 4mm, mecanizada para pasamuro **ANDREW tipo 204573-12.**

Nota: Las perforaciones de la segunda y tercera fila están dimensionadas para permitir la mecanización futura, con mecha copa adecuada para los coaxiles que acometerán el pasamuro.

Los diámetros finales serán especificados por IEASA para cada estación, según los servicios a instalar en cada una de ellas.

Panel principal de conexiones a tierra - mecanizado inicial

REV.	DESCRIPCIÓN	FECHA	ELABORÓ		REVISÓ		APROBÓ	
0	EMISIÓN PARA LICITACIÓN	10/05/2022	HAG		JCP		RC	

LISTA DE REVISIONES

UNIDAD DE EJECUCIÓN GASODUCTOS

ENERGÍA ARGENTINA SE RESERVA LA PROPIEDAD DE ESTE DOCUMENTO CON PROHIBICIÓN DE REPRODUCIRLO, MODIFICARLO O TRANSFERIRLO EN TODO O EN PARTE A OTRA FIRMA O PERSONA SIN SU PREVIA AUTORIZACIÓN ESCRITA.

TÍTULO: PANEL PRINCIPAL DE CONEXIONES A TIERRA MECANIZADO LINEAL

TIPO DE ELABORADO: PLANO TÍPICO

LUGAR: REPÚBLICA ARGENTINA

OBRA: ESPECIFICACIONES TÉCNICAS UNIDAD DE EJECUCIÓN DE GASODUCTOS

NÚMERO DE ELABORADO ENERGÍA ARGENTINA: IEASA-00-E-PT-0020

ESCALA: GRAFICA

HOJA N°: 1 DE 1

REVISIÓN: 0

Archivo CAD: IEASA-00-E-PT-0020_0.dwg

FORMATO A3-H