


D

C

B

A

FORMATO A1-H

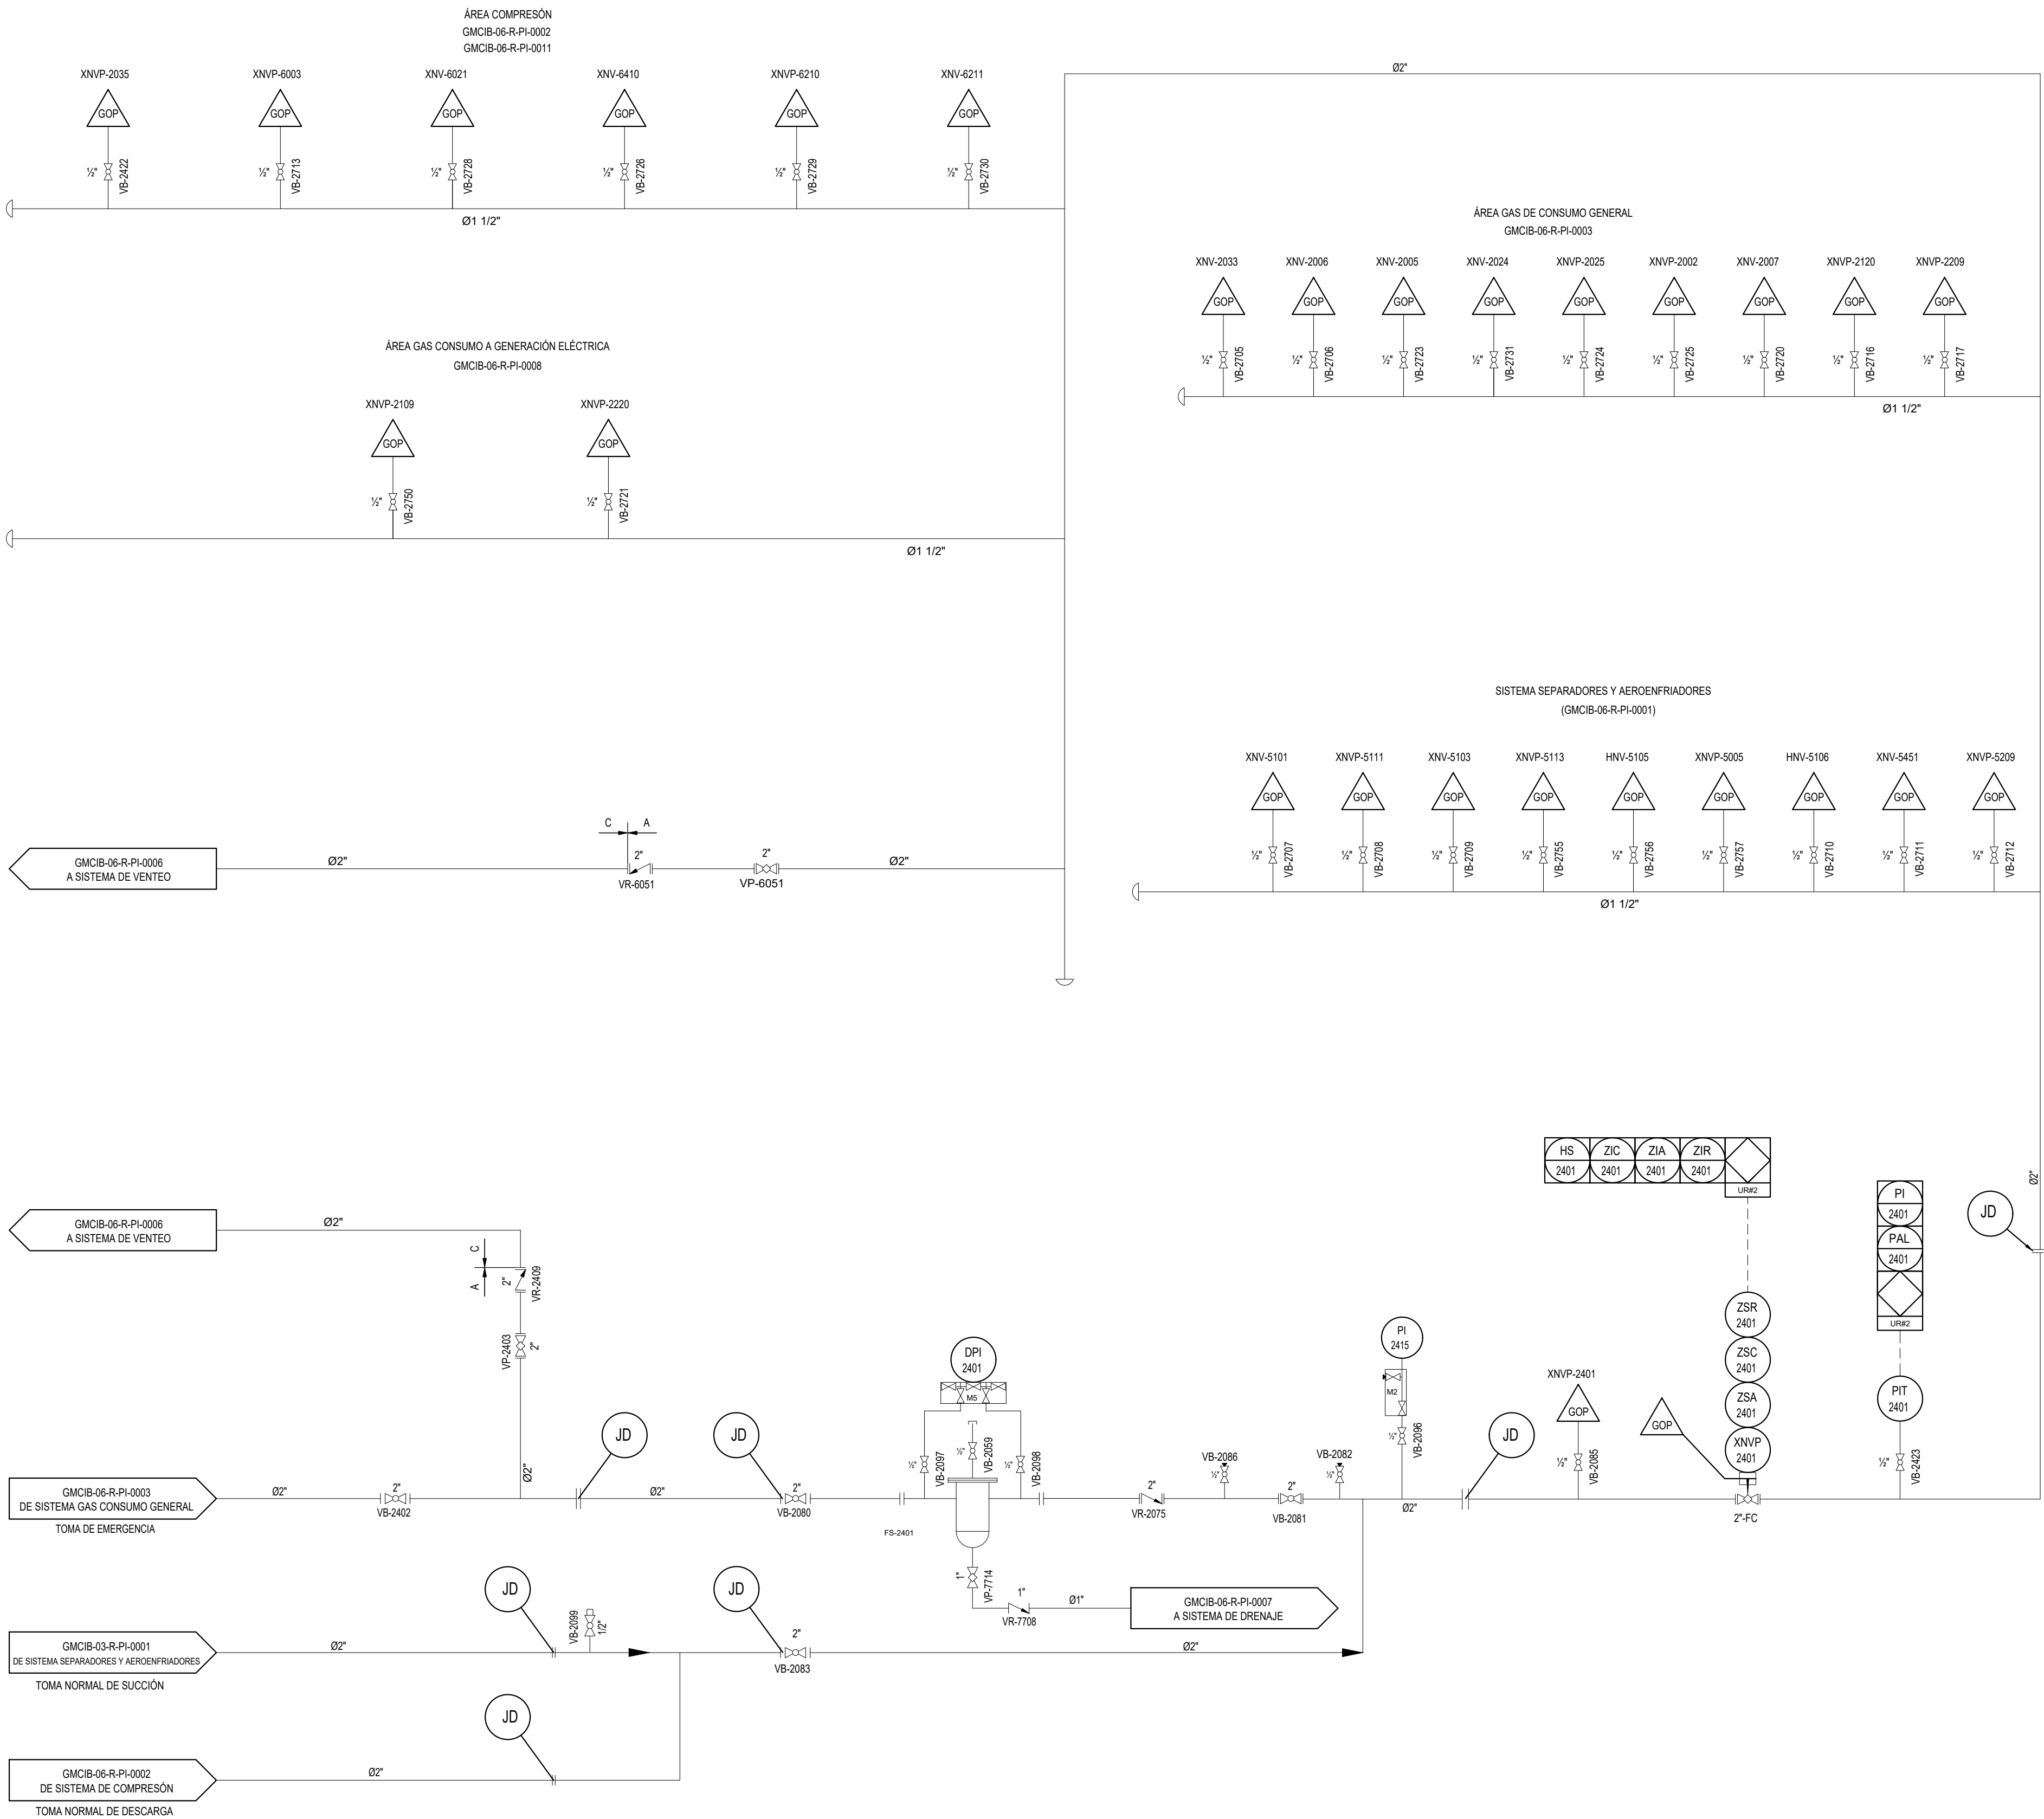

REFERENCIAS EQUIPOS:

SF-2401

FILTRO DE GAS NATURAL

PRESIÓN DE DISEÑO: HOLD Kg/cm2 (g)
CAUDAL DE DISEÑO: HOLD SM³/h
TEMPERATURA DE DISEÑO: HOLD °C
EFF. SÓLIDOS: 100% P>3 µm/98% P>1 µm
EFF. LÍQUIDOS: 100% P>3 µm
PRESIÓN MÁX.: HOLD KPa

DOCUMENTOS DE REFERENCIA

GMCIB-00-P-LY-0001 LAY OUT UBICACIÓN TENTATIVA DE PLANTA
GMCIB-03-R-PI-0004 SISTEMA GAS ENTRADA Y SALIDA DE PLANTA
GMCIB-06-R-PI-0001 SISTEMA SEPARADORES Y AEREOENFRIADORES
GMCIB-06-R-PI-0002 SISTEMA COMPRESIÓN
GMCIB-06-R-PI-0003 SISTEMA GAS DE CONSUMO GENERAL
GMCIB-06-R-PI-0004 SISTEMA DE AIRE
GMCIB-06-R-PI-0005 SISTEMA DE ACEITE
GMCIB-06-R-PI-0006 SISTEMA DE VENTEO
GMCIB-06-R-PI-0007 SISTEMA DE DRENAJES
GMCIB-06-R-PI-0008 SISTEMA GAS DE CONSUMO A GENERACIÓN ELÉCTRICA
GMCIB-06-R-PI-0009 SISTEMA DE AGUA INDUSTRIAL
GMCIB-06-R-PI-0011 CONEXIONADO TC

NOTAS

1. EL TRAZADO DE LAS LÍNEAS ES ESTIMATIVO, Y DEBERÁ ADECUARSE SEGÚN LA INGENIERÍA DE DETALLE A ELABORAR POR LA CONTRATISTA PRINCIPAL.

REV.	DESCRIPCIÓN	FECHA	ELABORÓ	REVISÓ	APROBÓ
1	EMISIÓN PARA LICITACIÓN	08/06/2022	ES	JCP	JCP
0	EMISIÓN PARA LICITACIÓN	27/04/2022	ES	JCP	RC

LISTA DE REVISIONES

UNIDAD DE EJECUCIÓN GASODUCTOS

ENERGÍA ARGENTINA SE RESERVA LA PROPIEDAD DE ESTE DOCUMENTO CON PROHIBICIÓN DE REPRODUCIRLO, MODIFICARLO O TRANSFERIRLO EN TODO O EN PARTE A OTRA FIRMA O PERSONA SIN SU PREVIA AUTORIZACIÓN ESCRITA.	TÍTULO: DIAGRAMA P&I SISTEMA DE GAS OPERADOR
LUGAR: MERCEDES	TIPO DE ELABORADO: P&ID
OBRA: PROVINCIA DE BUENOS AIRES COSNTRUCCIÓN PLANTA COMPRESORA MERCEDES	
NÚMERO DE ELABORADO ENERGÍA ARGENTINA: GMCIB-06-R-PI-0010	ESCALA S/E HOJA N° 1 DE 1
Archivo CAD: GMCIB-06-R-PI-0010_1.dwg	REVISIÓN 1