


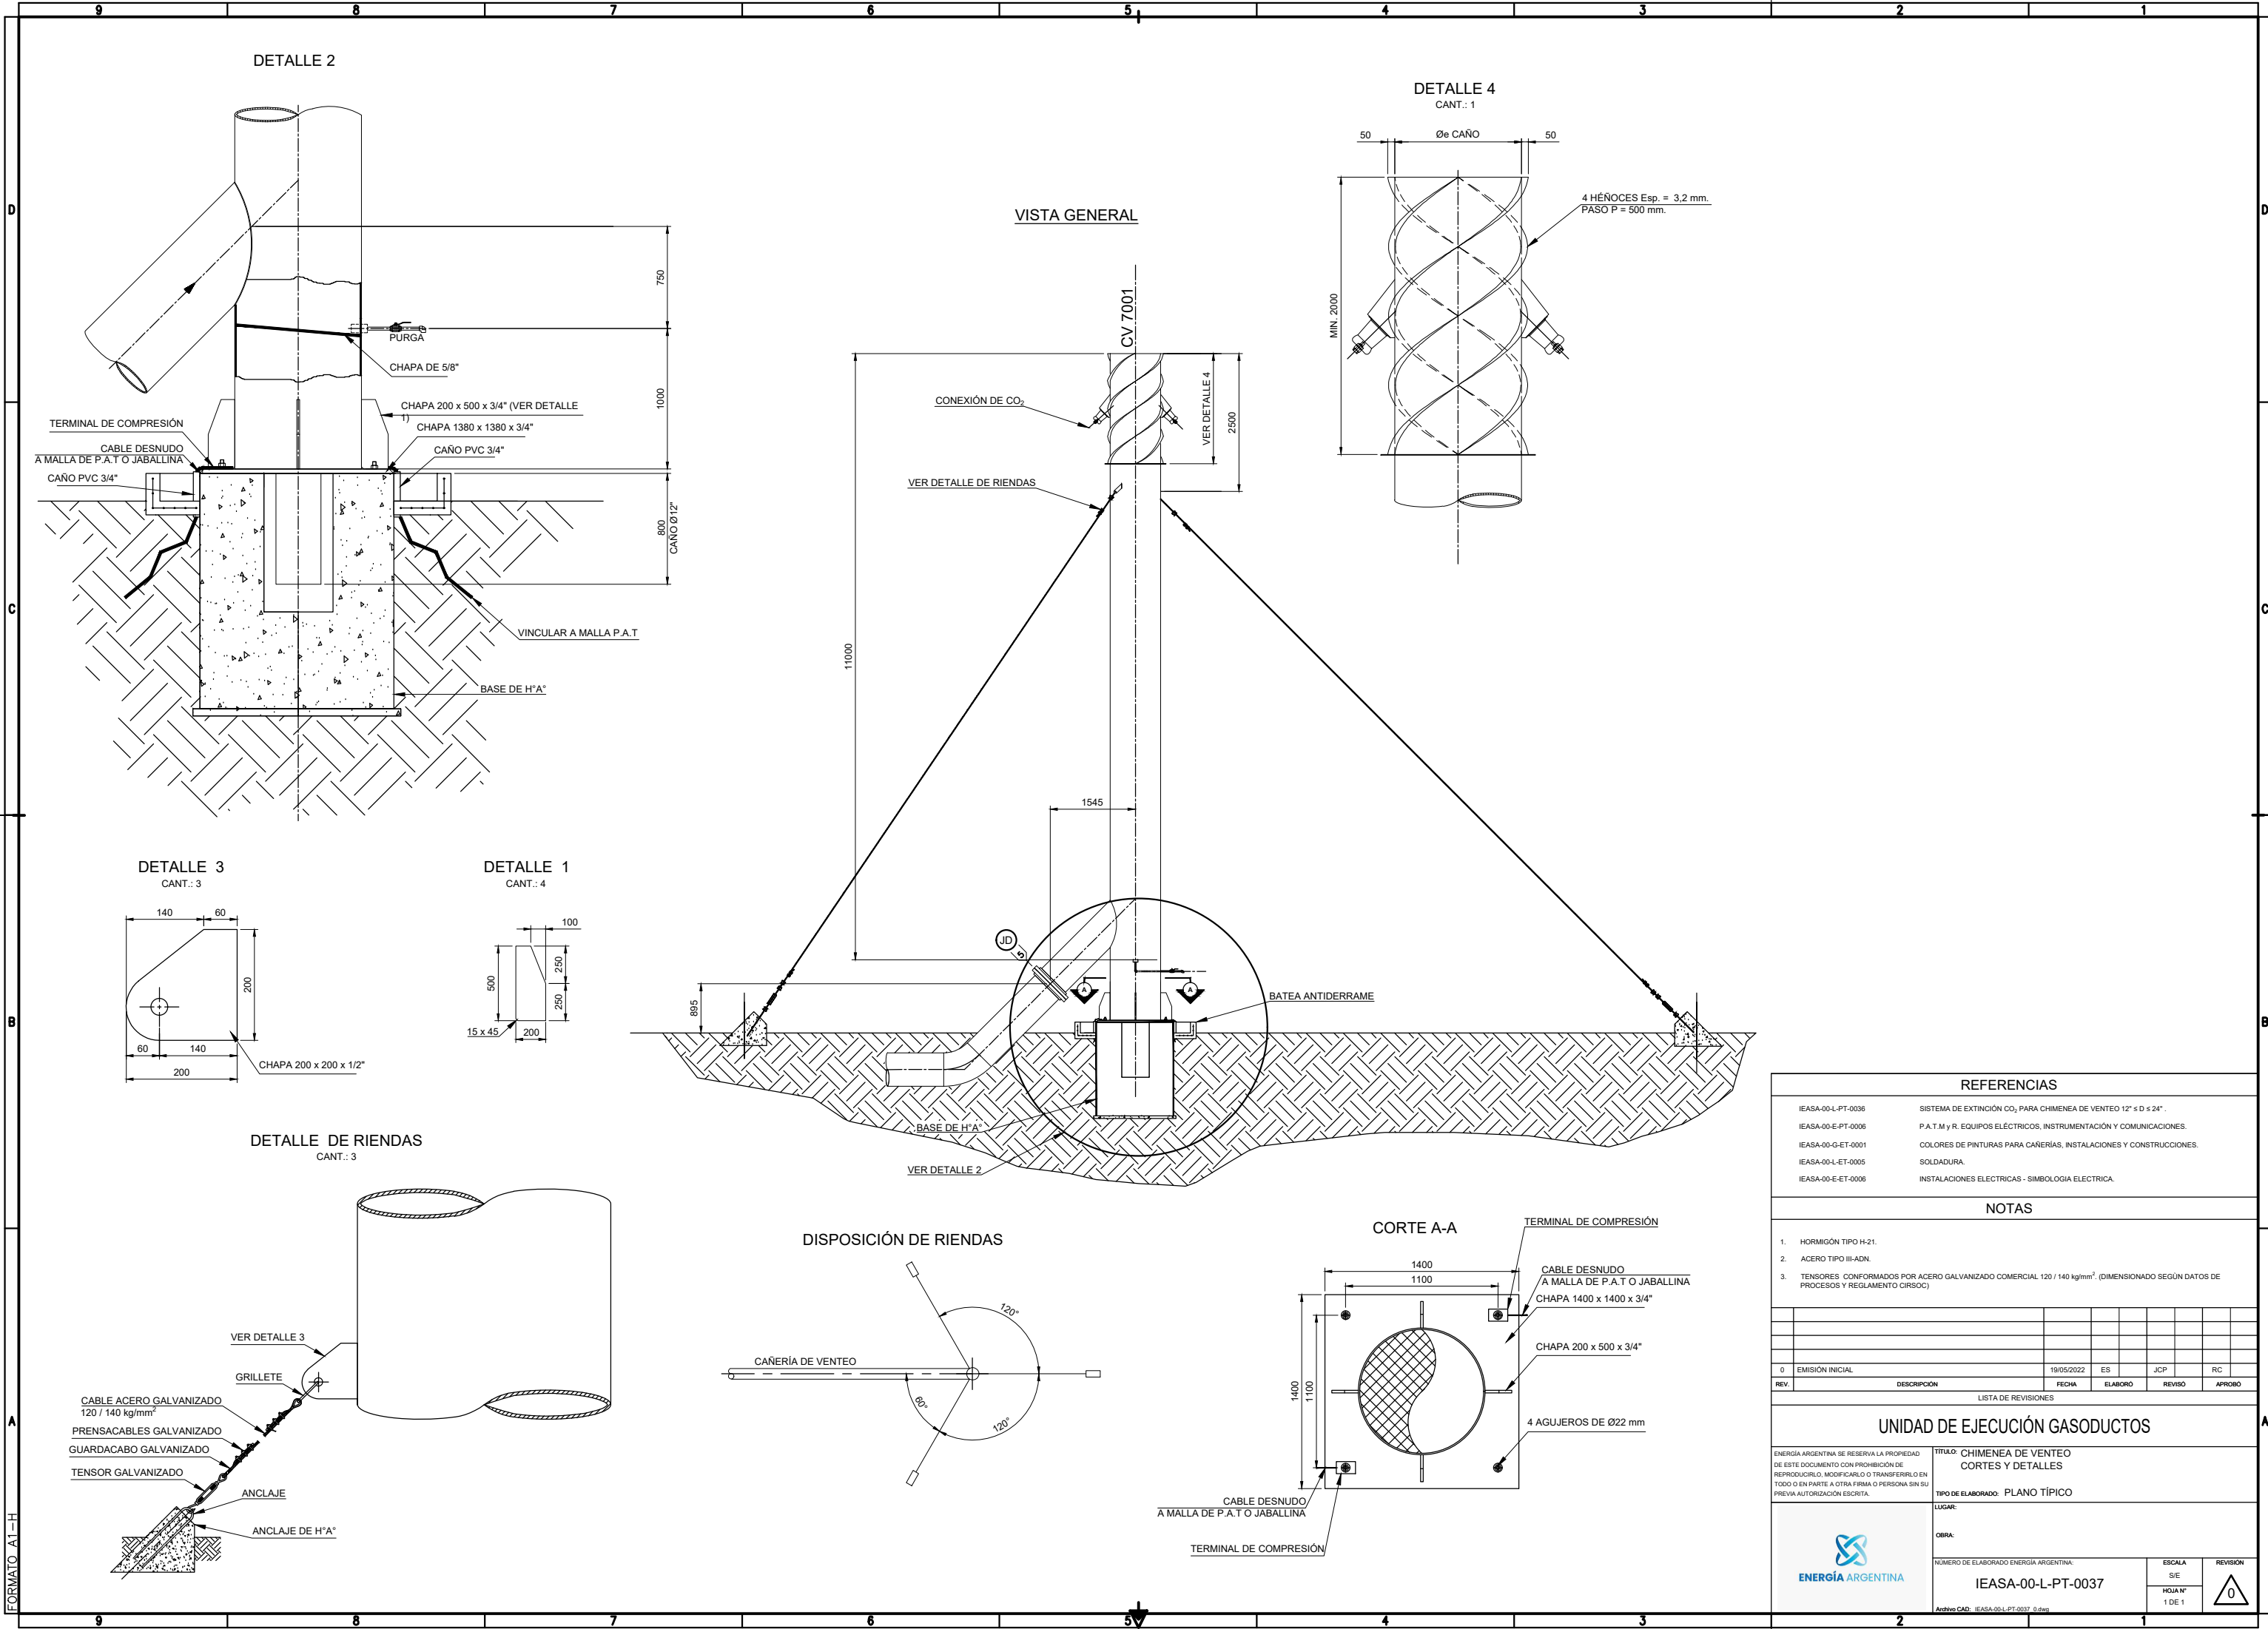

REFERENCIAS	
IEASA-00-L-PT-0036	SISTEMA DE EXTINCIÓN CO ₂ PARA CHIMENEA DE VENTEO 12" ≤ D ≤ 24".
IEASA-00-E-PT-0006	P.A.T.M y R. EQUIPOS ELÉCTRICOS, INSTRUMENTACIÓN Y COMUNICACIONES.
IEASA-00-G-ET-0001	COLORES DE PINTURAS PARA CAÑERÍAS, INSTALACIONES Y CONSTRUCCIONES.
IEASA-00-L-ET-0005	SOLDADURA.
IEASA-00-E-ET-0006	INSTALACIONES ELÉCTRICAS - SIMBOLOGÍA ELÉCTRICA.

NOTAS	
1.	HORMIGÓN TIPO H-21.
2.	ACERO TIPO III-ADN.
3.	TENSORES CONFORMADOS POR ACERO GALVANIZADO COMERCIAL 120 / 140 kg/mm ² . (DIMENSIONADO SEGÚN DATOS DE PROCESOS Y REGLAMENTO CIRSOC)

REV.	DESCRIPCIÓN	FECHA	ELABORO	REVISO	APROBO
0	EMISIÓN INICIAL	19/05/2022	ES	JCP	RC

UNIDAD DE EJECUCIÓN GASODUCTOS	
ENERGÍA ARGENTINA SE RESERVA LA PROPIEDAD DE ESTE DOCUMENTO CON PROHIBICIÓN DE REPRODUCIRLO, MODIFICARLO O TRANSFERIRLO EN TODO O EN PARTE A OTRA FIRMA O PERSONA SIN SU PREVIA AUTORIZACIÓN ESCRITA.	
TÍTULO: CHIMENEA DE VENTEO CORTES Y DETALLES	
TIPO DE ELABORADO: PLANO TÍPICO	
LUGAR:	
OBRA:	
NÚMERO DE ELABORADO ENERGÍA ARGENTINA:	
IEASA-00-L-PT-0037	
Archivo CAD: IEASA-00-L-PT-0037_0.dwg	
ESCALA S/E HOJA N° 1 DE 1	REVISIÓN 0