


B

A

FORMATO A3-H

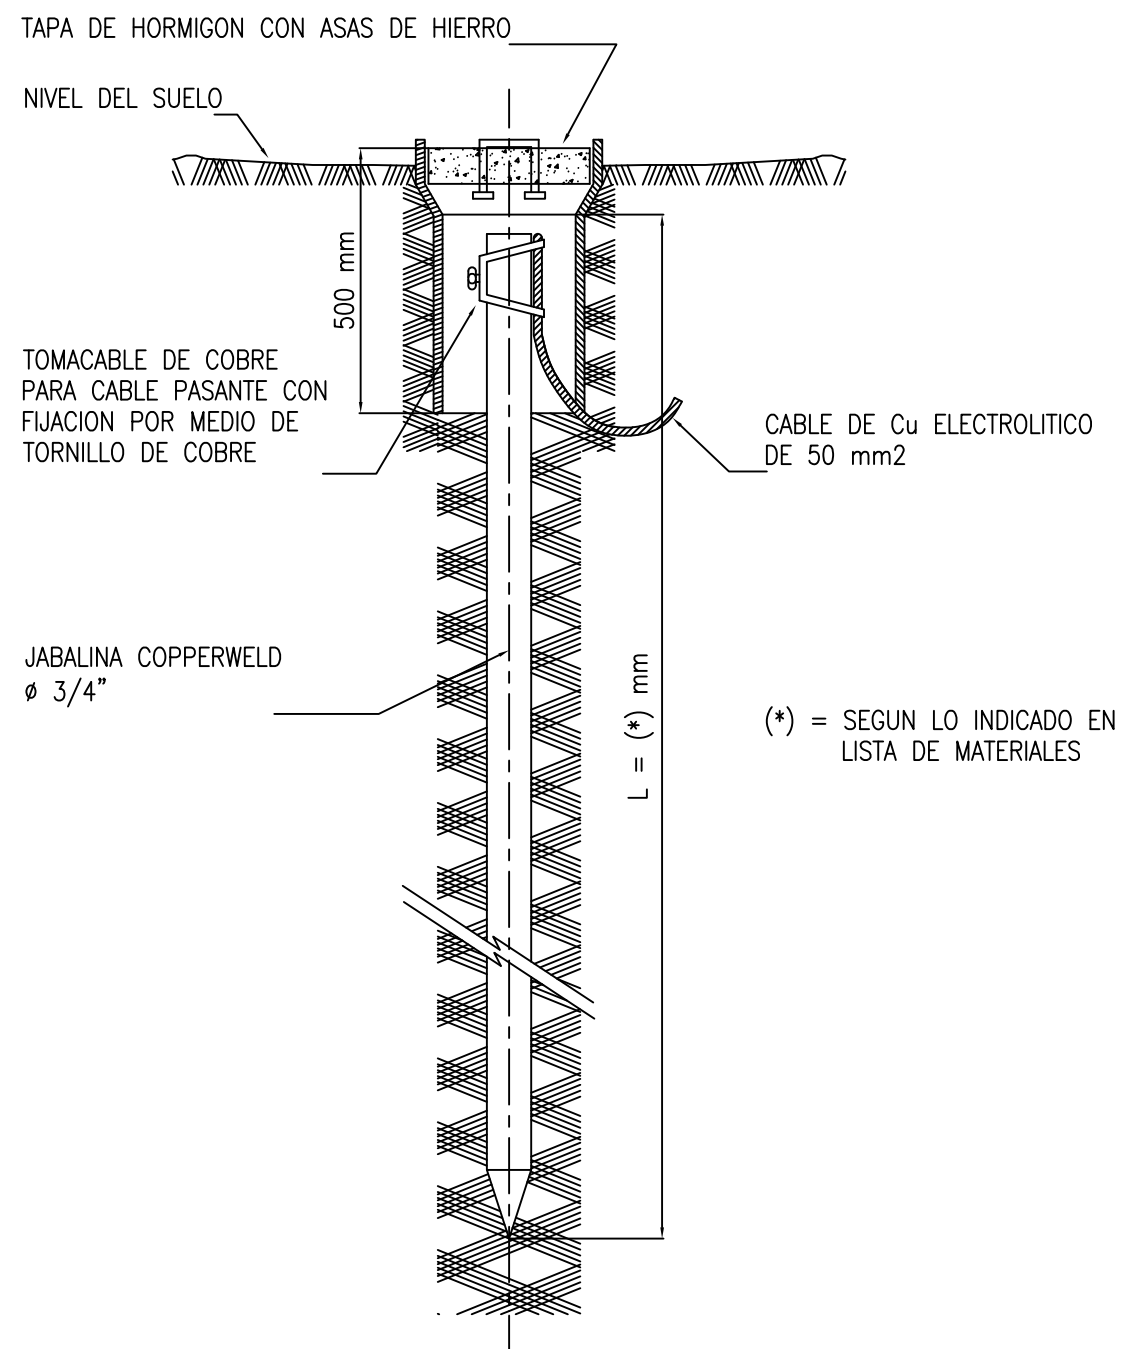

EL DOCUMENTO IEASA-00-E-PT-0013 REEMPLAZA A IEASA-00-C-PT-0022

1	NUMERO INTERNO IEASA	22/03/2021	BB	JCP	AA
0	PARA CONSTRUCCIÓN	14/09/2010	JCP	WIS	RMC
REV.	DESCRIPCION	FECHA	ELABORO	REVISO	APROBO

LISTA DE REVISIONES

GERENCIA DE GASODUCTOS

IEASA SE RESERVA LA PROPIEDAD DE ESTE DOCUMENTO CON PROHIBICION DE REPRODUCIRLO, MODIFICARLO O TRANSFERIRLO EN TODO O EN PARTE A OTRA FIRMA O PERSONA SIN SU PREVIA AUTORIZACION ESCRITA.

PLANO TÍPICO

JABALINA CON CAMARA DE INSPECCION



ESPECIALIDAD: <i>ELECTRICIDAD</i>	NUMERO INTERNO IEASA: GEG-AX-100		
NUMERO DE ELABORADO IEASA:		ESCALA s/e	REVISION
IEASA-00-E-PT-0013		HOJA N° 1 de 1	1
Archivo CAD: ARCHIVO CAD IEASA-00-E-PT-0013_1.dwg			