


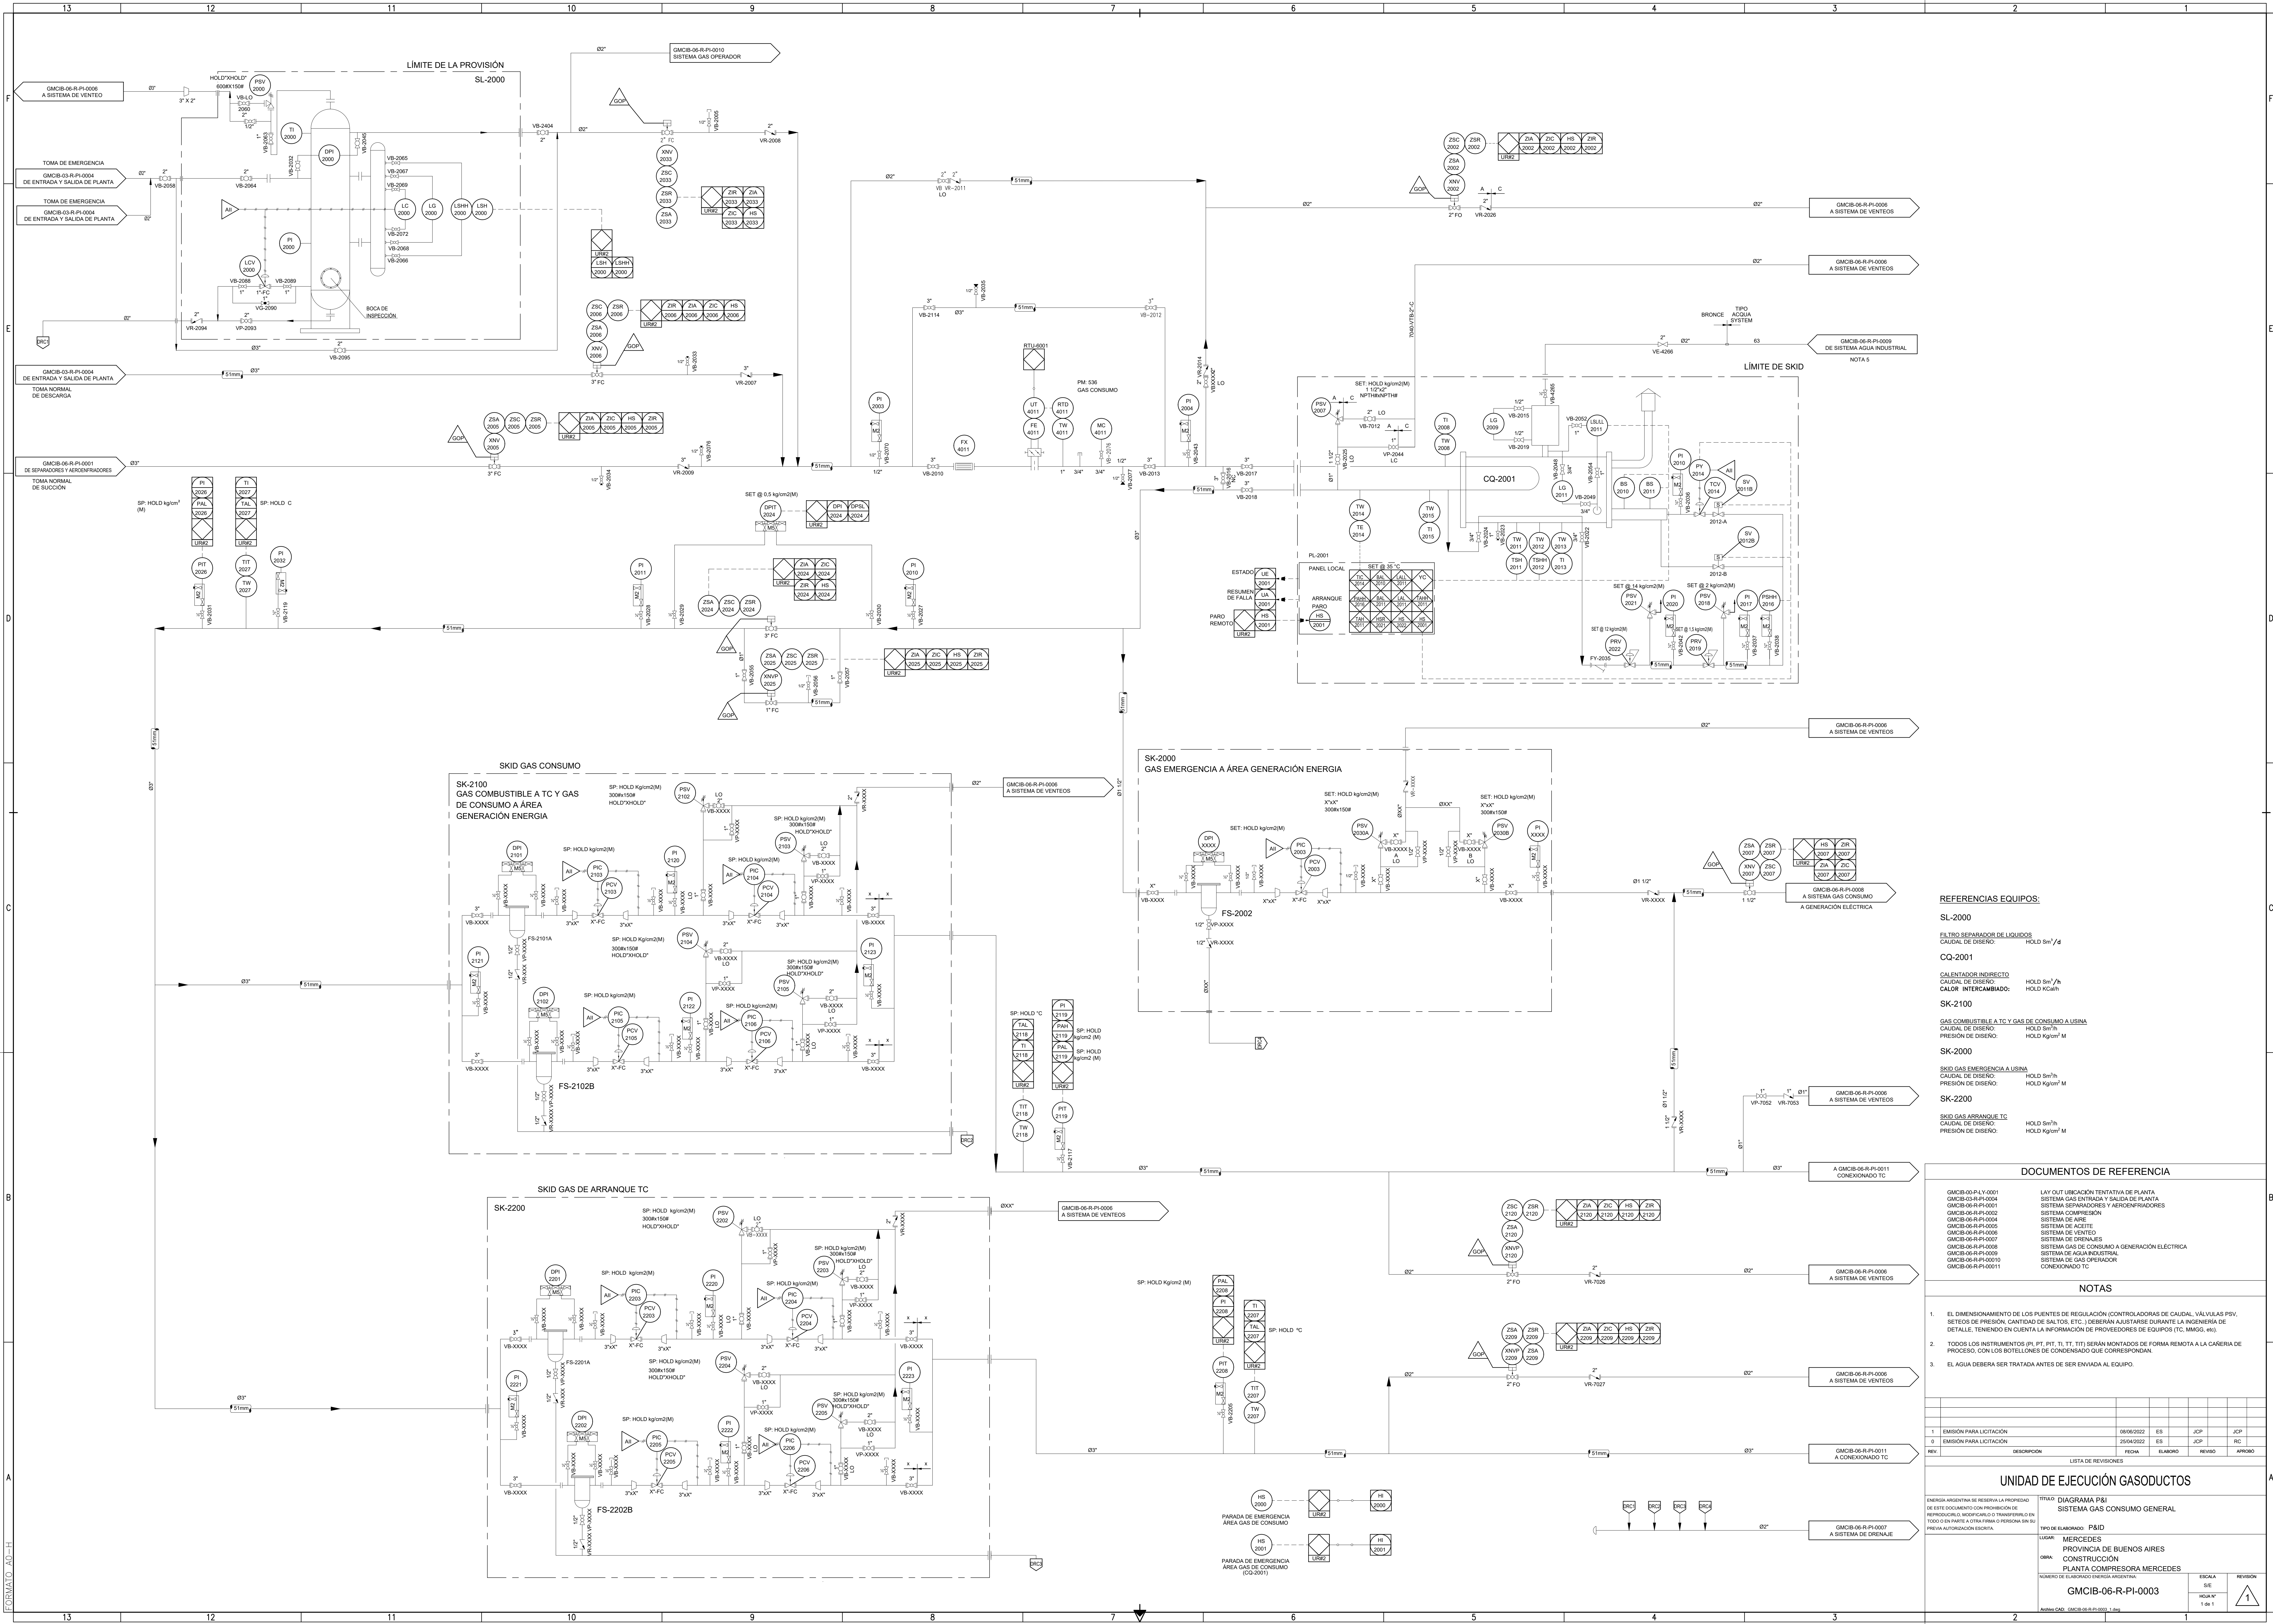

REFERENCIAS EQUIPOS:				
SL-2000				
FILTRO SEPARADOR DE LÍQUIDOS				
CAUDAL DE DISEÑO: HOLD Sm ³ /4				
CQ-2001				
CALENTADOR INDIRECTO				
CAUDAL DE DISEÑO: HOLD Sm ³ /h				
CALOR INTERCAMBIADO: HOLD Kcal/h				
SK-2100				
GAS COMBUSTIBLE A TC Y GAS DE CONSUMO A USINA				
CAUDAL DE DISEÑO: HOLD Sm ³ /h				
PRESIÓN DE DISEÑO: HOLD Kg/cm ² M				
SK-2000				
SKID GAS EMERGENCIA A USINA				
CAUDAL DE DISEÑO: HOLD Sm ³ /h				
PRESIÓN DE DISEÑO: HOLD Kg/cm ² M				
SK-2200				
SKID GAS ARRANQUE TC				
CAUDAL DE DISEÑO: HOLD Sm ³ /h				
PRESIÓN DE DISEÑO: HOLD Kg/cm ² M				

DOCUMENTOS DE REFERENCIA	
GMCIB-06-R-PI-0001 SISTEMA GAS ENTRADA Y SALIDA DE PLANTA	LAY OUT UBICACIÓN TENTATIVA DE PLANTA
GMCIB-06-R-PI-0001 SISTEMA SEPARADORES Y AERENFRIGERADORES	
GMCIB-06-R-PI-0002 SISTEMA COMPRESIÓN	
GMCIB-06-R-PI-0003 SISTEMA DE VENTEO	
GMCIB-06-R-PI-0004 SISTEMA DE ACEITE	
GMCIB-06-R-PI-0005 SISTEMA GAS DE CONSUMO A GENERACIÓN ELÉCTRICA	
GMCIB-06-R-PI-0006 SISTEMA DE DRENAJES	
GMCIB-06-R-PI-0007 SISTEMA GAS DE CONSUMO A GENERACIÓN ELÉCTRICA	
GMCIB-06-R-PI-0008 SISTEMA DE AGUA INDUSTRIAL	
GMCIB-06-R-PI-0009 SISTEMA DE GAS OPERADOR	
GMCIB-06-R-PI-0010 CONEXIONADO TC	

- NOTAS
1.

EL DIMENSIONAMIENTO DE LOS PUENTES DE REGULACIÓN (CONTROLADORAS DE CAUDAL, VÁLVULAS PSV, SETEOS DE PRESIÓN, CANTIDAD DE SALTOS, ETC.) DEBERÁN AJUSTARSE DURANTE LA INGENIERÍA DE DETALLE, TENIENDO EN CUENTA LA INFORMACIÓN DE PROVEEDORES DE EQUIPOS (TC, MMGG, etc).
2.

TODO LOS INSTRUMENTOS (PI, PT, PIT, TI, TT, TTT) SERÁN MONTADOS DE FORMA REMOTA A LA CAÑERÍA DE PROCESO, CON LOS BOTELLONES DE CONDENSADO QUE CORRESPONDAN.
3.

EL AGUA DEBERÁ SER TRATADA ANTES DE SER ENVIADA AL EQUIPO.

LISTA DE REVISIONES				
REV.	DESCRIPCION	FECHA	ELABORO	REVISO
1	EMISION PARA LICITACION	08/06/2022	ES	JCP
0	EMISION PARA LICITACION	25/04/2022	ES	JCP
UNIDAD DE EJECUCIÓN GASODUCTOS				
TÍTULO: DIAGRAMA P&I SISTEMA GAS CONSUMO GENERAL				
TIPO DE ELABORADO: P&ID				
LUGAR: MERCEDES				
OPRA: PROVINCIA DE BUENOS AIRES				
CONSTRUCCIÓN: PLANTA COMPRESORA MERCEDES				
NÚMERO DE ELABORADO: ENERGIA ARGENTINA				
GMCIB-06-R-PI-0003				
Autor: CAD: GMCIB-06-R-PI-0003_1.dwg				
ESCALA: SE			REVISIÓN: 1 de 1	