
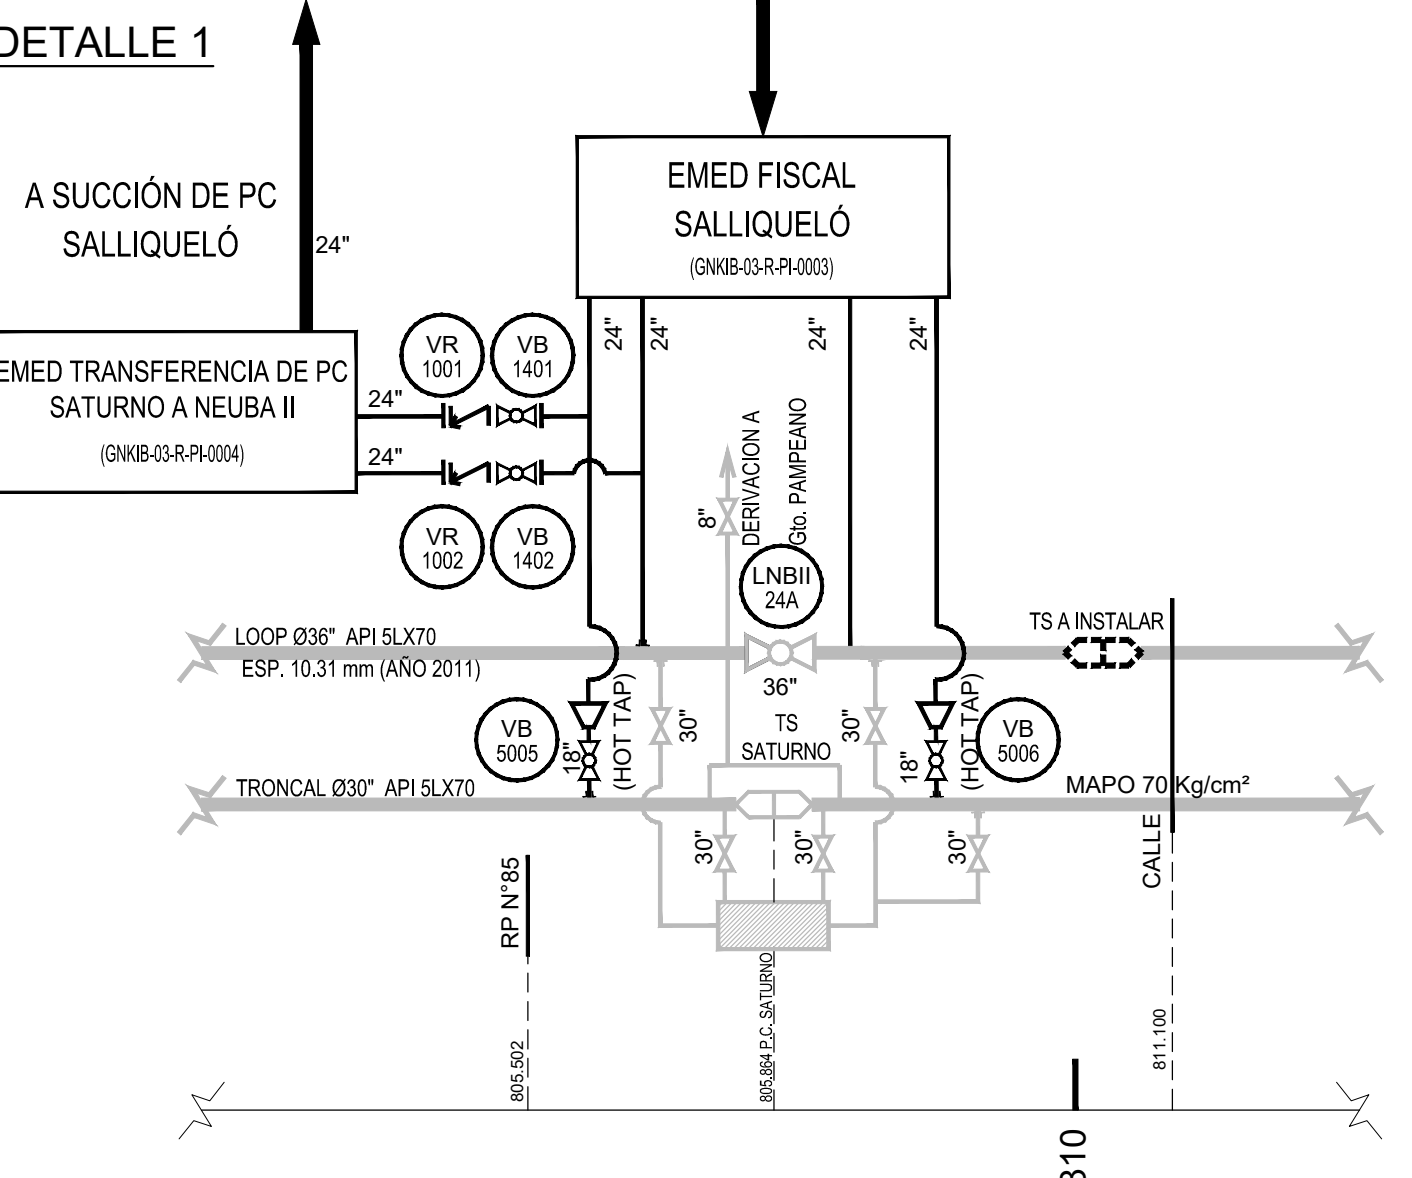


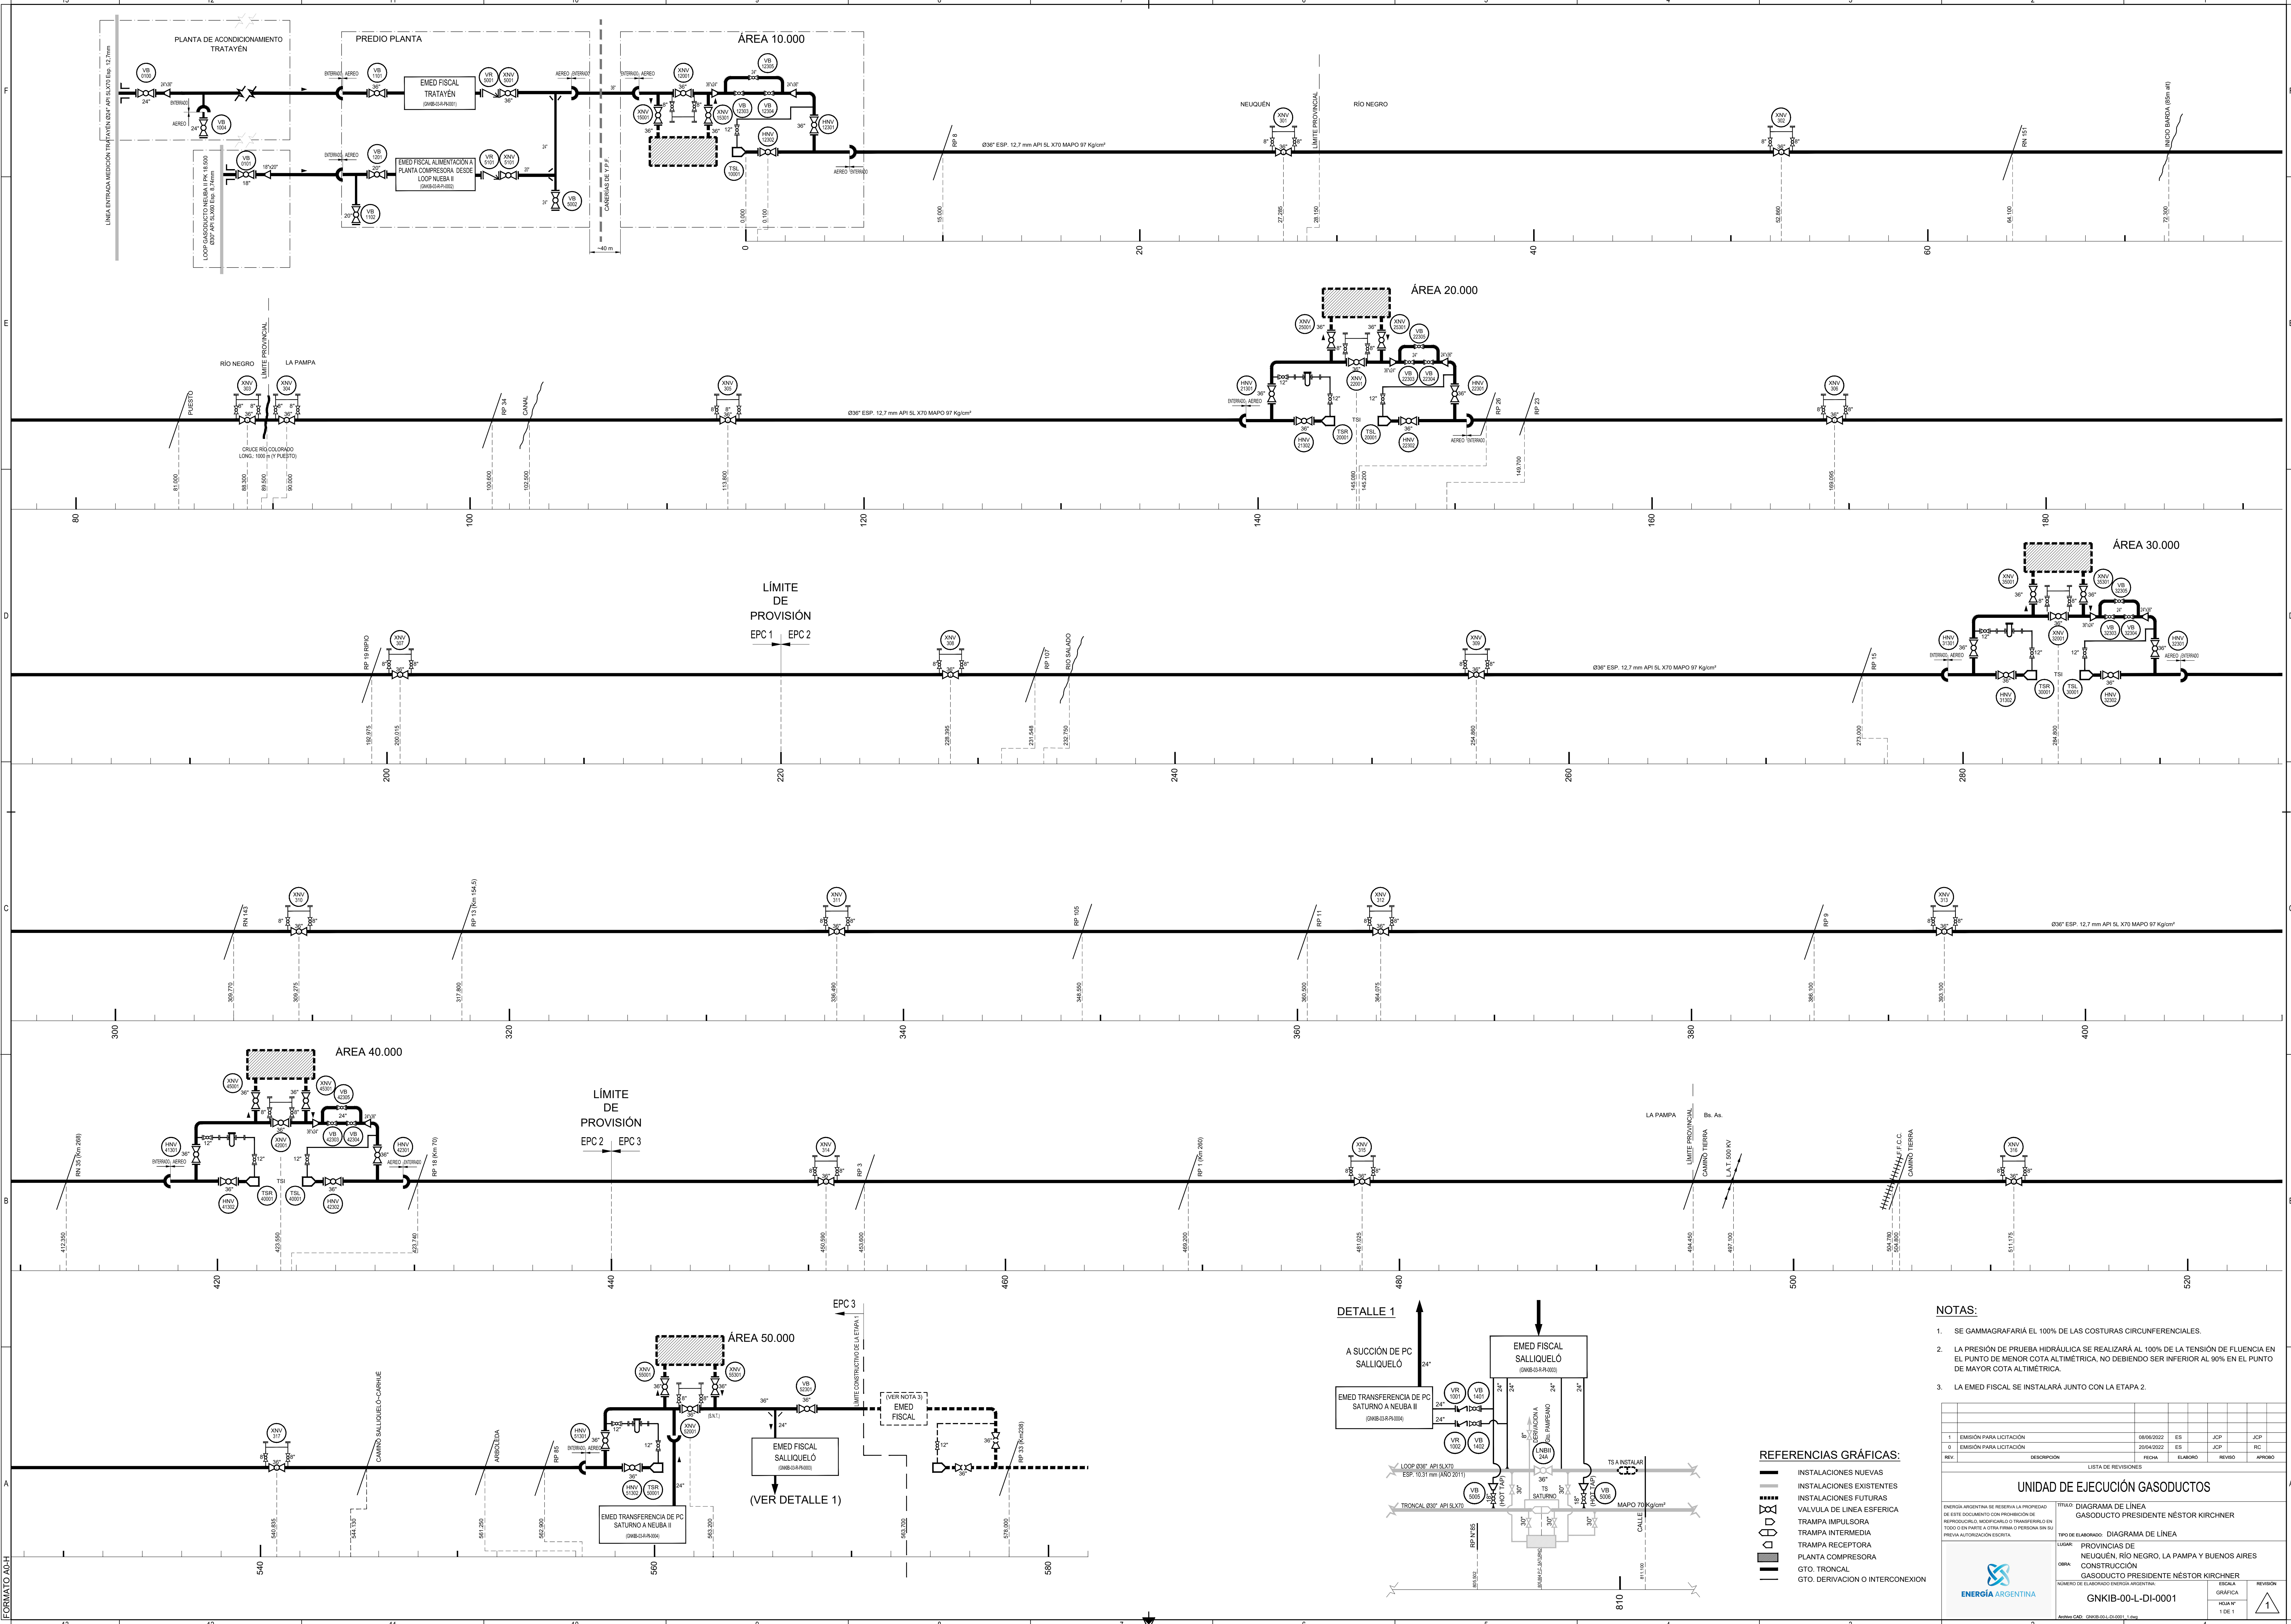

- REFERENCIAS GRÁFICAS:**
- INSTALACIONES NUEVAS
 - - - INSTALACIONES EXISTENTES
 - INSTALACIONES FUTURAS
 - VALVULA DE LINEA ESFERICA
 - TRAMPA IMPULSORA
 - TRAMPA INTERMEDIA
 - TRAMPA RECEPTORA
 - PLANTA COMPRESORA
 - GTO. TRONCAL
 - GTO. DERIVACION O INTERCONEXION

NOTAS:

- SE GAMMAGRAFARÁ EL 100% DE LAS COSTURAS CIRCUNFERENCIALES.
- LA PRESIÓN DE PRUEBA HIDRÁULICA SE REALIZARÁ AL 100% DE LA TENSIÓN DE FLUENCIA EN EL PUNTO DE MENOR COTA ALTIMÉTRICA, NO DEBIENDO SER INFERIOR AL 90% EN EL PUNTO DE MAYOR COTA ALTIMÉTRICA.
- LA EMED FISCAL SE INSTALARÁ JUNTO CON LA ETAPA 2.

REV.	DESCRIPCION	FECHA	ELABORO	REVISO	APPROBO
1	EMISION PARA LICITACION	08/05/2022	ES	JCP	JCP
0	EMISION PARA LICITACION	20/04/2022	ES	JCP	IRC

UNIDAD DE EJECUCION GASODUCTOS

ENERGIA ARGENTINA SE RESERVA LA PROPIEDAD DE ESTE DOCUMENTO CON PROHIBICION DE REPRODUCIRLO, MODIFICARLO O TRANSFERIRLO EN TODO O EN PARTE A TERCERAS PERSONAS SIN PREVIA AUTORIZACION ESCRITA.

TITULO: DIAGRAMA DE LINEA GASODUCTO PRESIDENTE NESTOR KIRCHNER

TIPO DE ELABORADO: DIAGRAMA DE LINEA

LUGAR: PROVINCIAS DE NEUQUEN, RIO NEGRO, LA PAMPA Y BUENOS AIRES

OBRA: CONSTRUCCION GASODUCTO PRESIDENTE NESTOR KIRCHNER

NUMERO DE ELABORADO: ENERGIAS ARGENTINA

GNKIB-00-L-DI-0001

ESCALA: GRAFICA

1 DE 1