


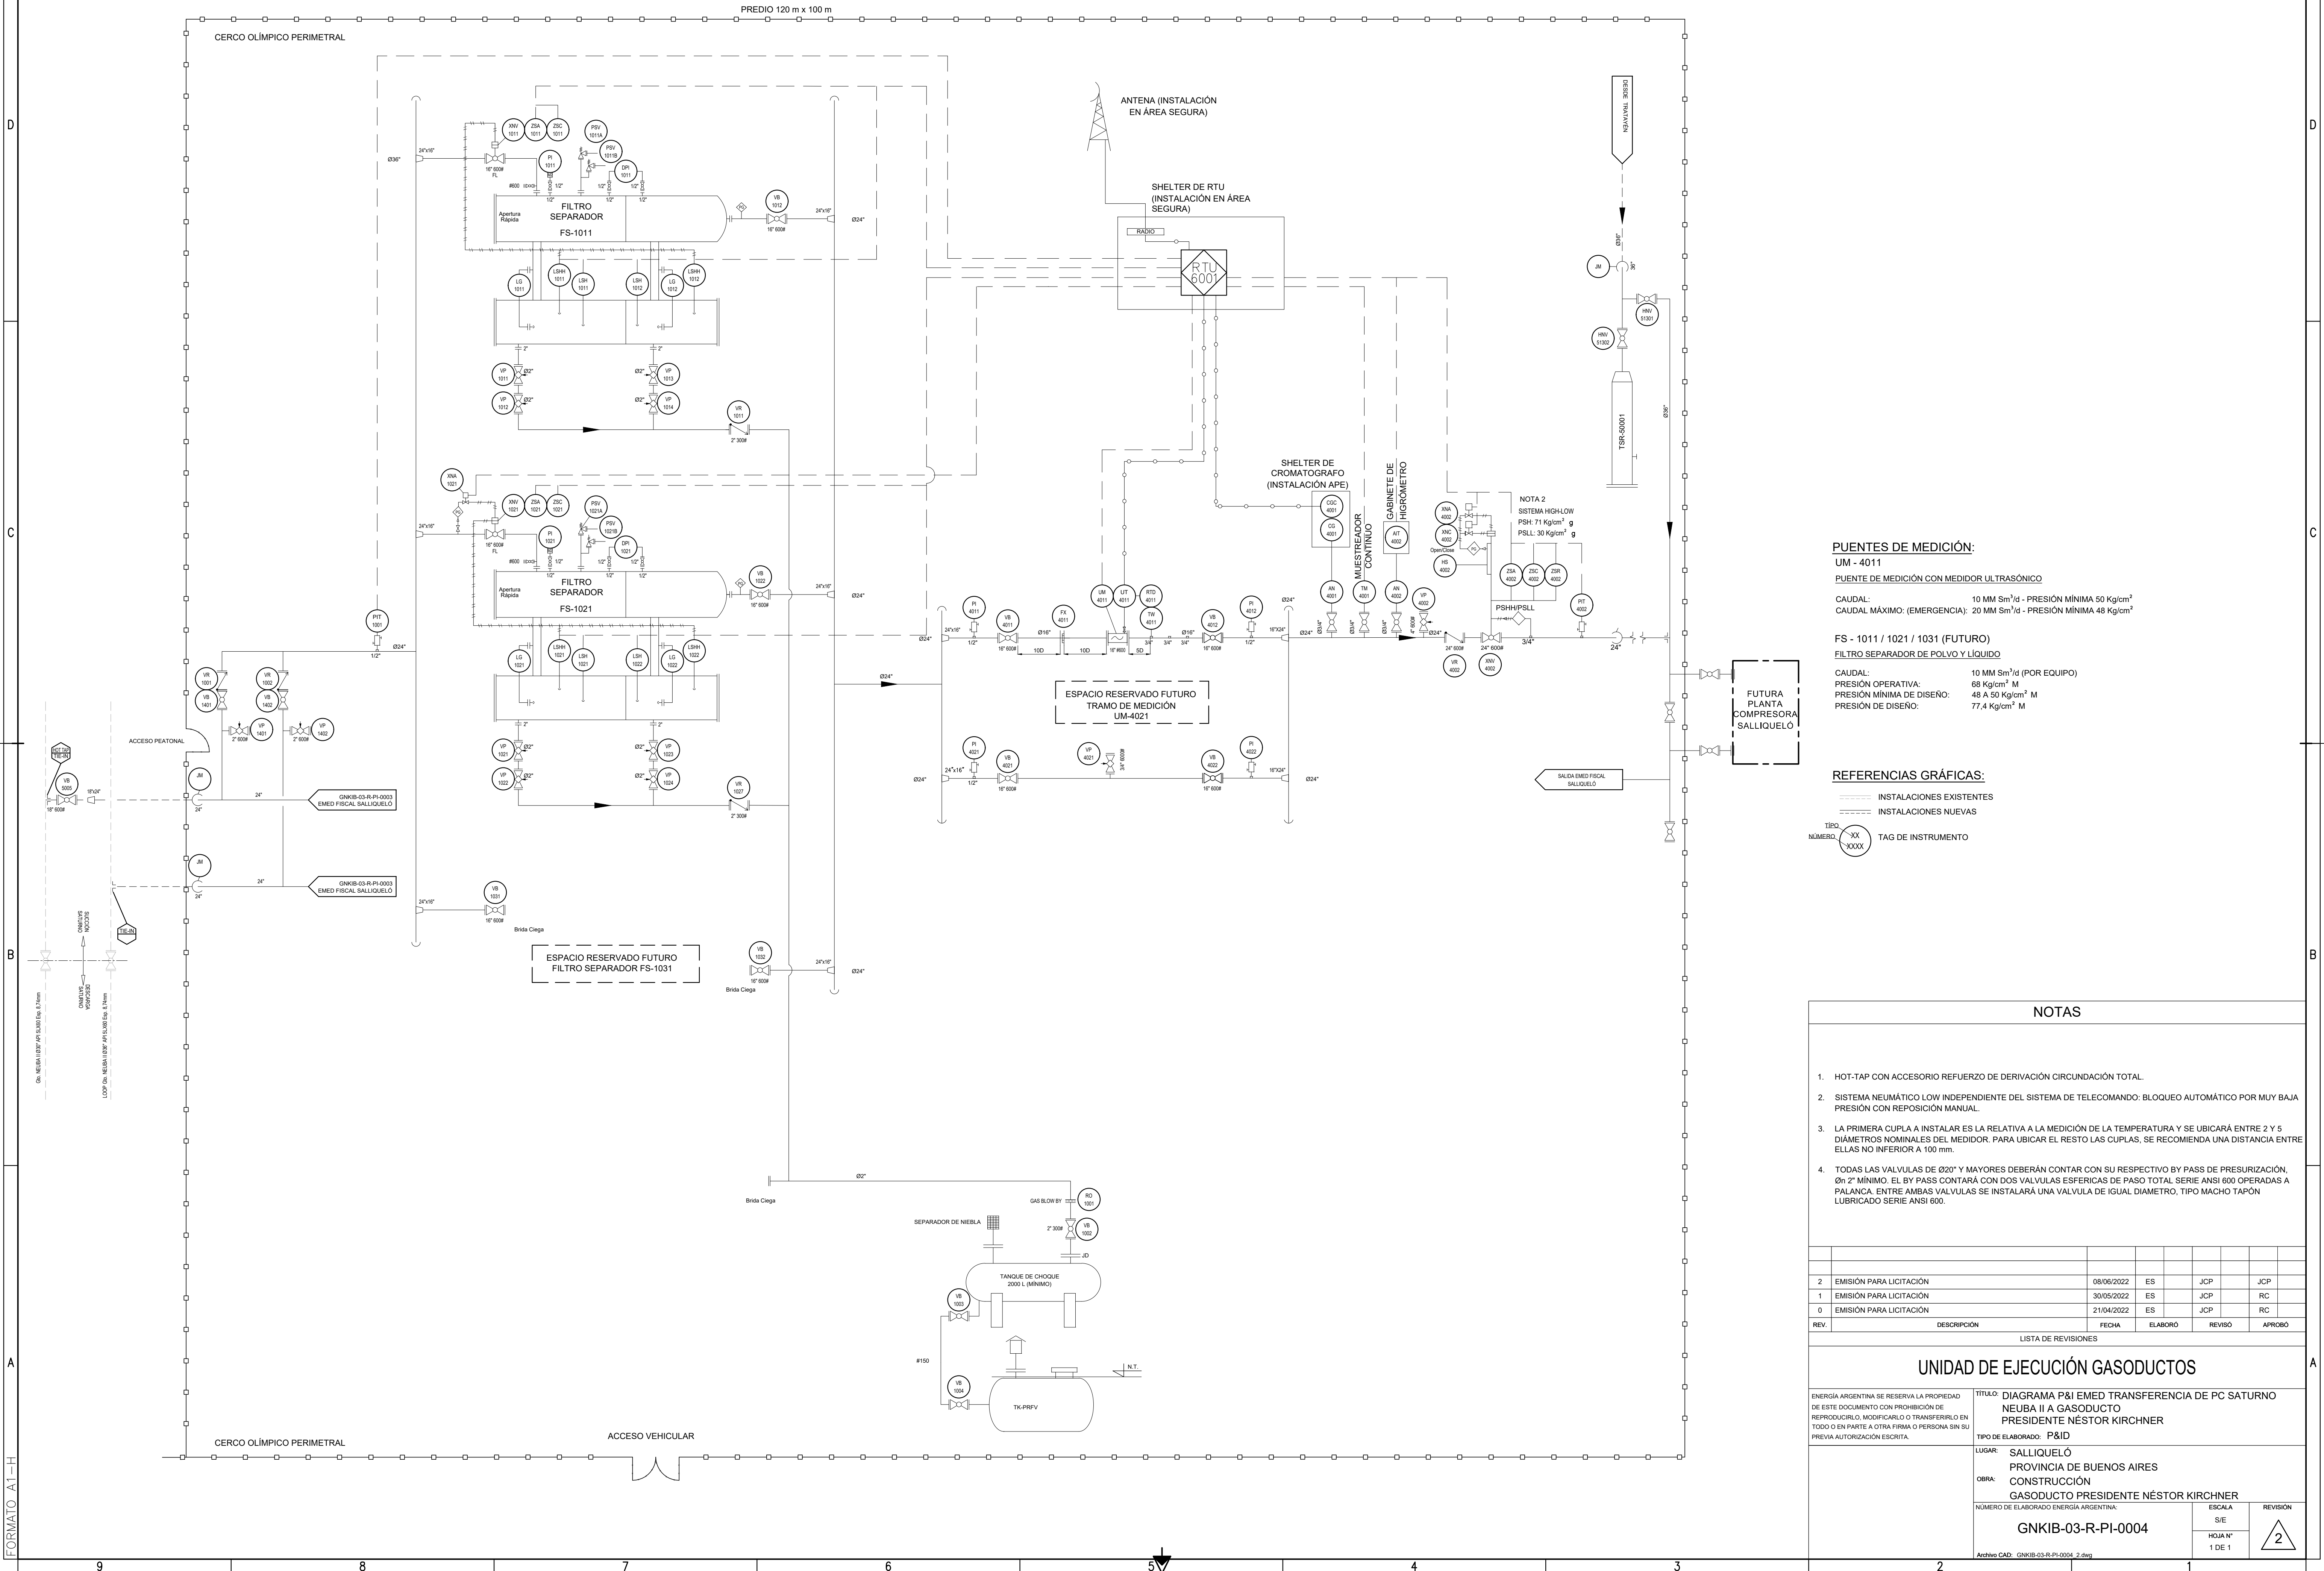

PUENTES DE MEDICIÓN:
UM - 4011
PUENTE DE MEDICIÓN CON MEDIDOR ULTRASÓNICO

CAUDAL: 10 MM Sm³/d - PRESIÓN MÍNIMA 50 Kg/cm²
CAUDAL MÁXIMO: (EMERGENCIA): 20 MM Sm³/d - PRESIÓN MÍNIMA 48 Kg/cm²

FS - 1011 / 1021 / 1031 (FUTURO)
FILTRO SEPARADOR DE POLVO Y LÍQUIDO

CAUDAL: 10 MM Sm³/d (POR EQUIPO)
PRESIÓN OPERATIVA: 68 Kg/cm² M
PRESIÓN MÍNIMA DE DISEÑO: 48 A 50 Kg/cm² M
PRESIÓN DE DISEÑO: 77,4 Kg/cm² M

REFERENCIAS GRÁFICAS:

----- INSTALACIONES EXISTENTES
----- INSTALACIONES NUEVAS

TIPO: XX
NÚMERO: XXXX TAG DE INSTRUMENTO

- NOTAS**
- HOT-TAP CON ACCESORIO REFUERZO DE DERIVACIÓN CIRCUNDACIÓN TOTAL.
 - SISTEMA NEUMÁTICO LOW INDEPENDIENTE DEL SISTEMA DE TELECOMANDO: BLOQUEO AUTOMÁTICO POR MUY BAJA PRESIÓN CON REPOSICIÓN MANUAL.
 - LA PRIMERA CUPLA A INSTALAR ES LA RELATIVA A LA MEDICIÓN DE LA TEMPERATURA Y SE UBICARÁ ENTRE 2 Y 5 DIÁMETROS NOMINALES DEL MEDIDOR. PARA UBICAR EL RESTO LAS CUPLAS, SE RECOMIENDA UNA DISTANCIA ENTRE ELLAS NO INFERIOR A 100 mm.
 - TODAS LAS VALVULAS DE Ø20" Y MAYORES DEBERÁN CONTAR CON SU RESPECTIVO BY PASS DE PRESURIZACIÓN, Øn 2" MÍNIMO. EL BY PASS CONTARÁ CON DOS VALVULAS ESFERICAS DE PASO TOTAL SERIE ANSI 600 OPERADAS A PALANCA. ENTRE AMBAS VALVULAS SE INSTALARÁ UNA VALVULA DE IGUAL DIAMETRO, TIPO MACHO TAPÓN LUBRICADO SERIE ANSI 600.

REV.	DESCRIPCIÓN	FECHA	ELABORÓ	REVISÓ	APROBÓ
2	EMISIÓN PARA LICITACIÓN	08/06/2022	ES	JCP	JCP
1	EMISIÓN PARA LICITACIÓN	30/05/2022	ES	JCP	RC
0	EMISIÓN PARA LICITACIÓN	21/04/2022	ES	JCP	RC

LISTA DE REVISIONES					
UNIDAD DE EJECUCIÓN GASODUCTOS					
TÍTULO: DIAGRAMA P&I EMED TRANSFERENCIA DE PC SATURNO NEUBA II A GASODUCTO PRESIDENTE NÉSTOR KIRCHNER		TIPO DE ELABORADO: P&ID			
LUGAR: SALLIQUELÓ		OBRA: PROVINCIA DE BUENOS AIRES			
NÚMERO DE ELABORADO ENERGÍA ARGENTINA: GNKIB-03-R-PI-0004		ESCALA: S/E			
		HOJA N° 1 DE 1			
		2			