


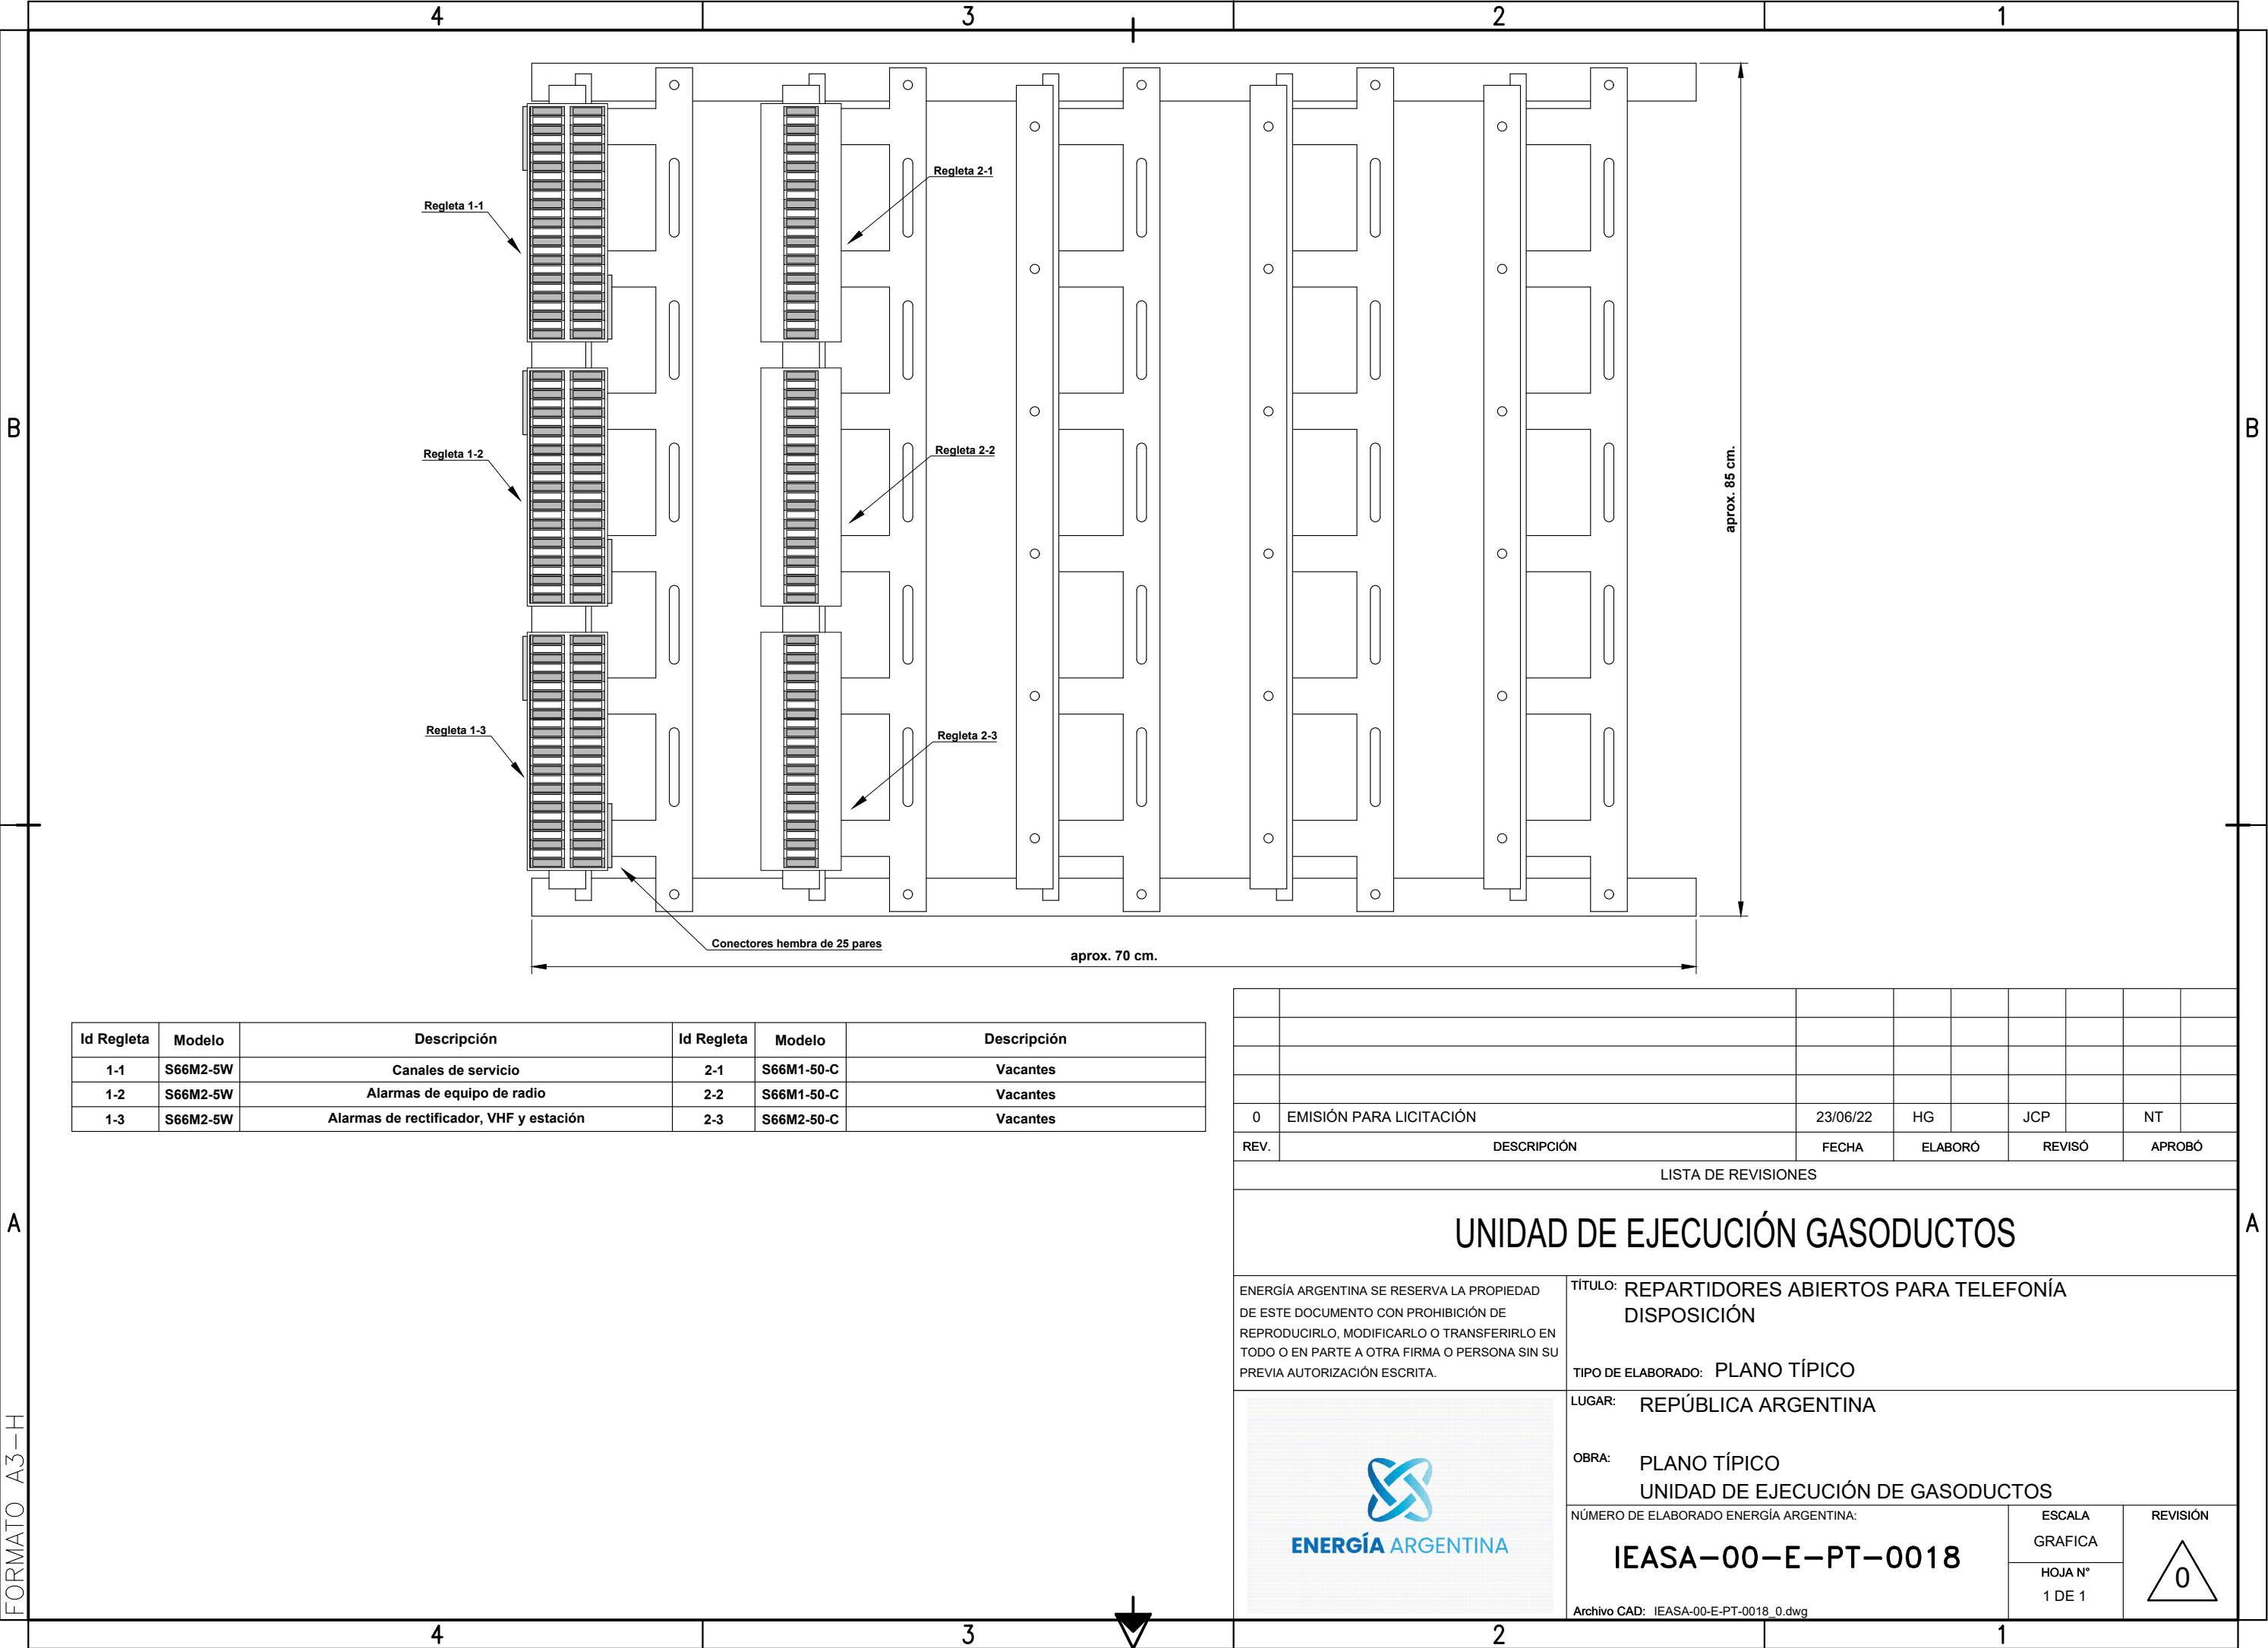

| Id Regleta | Modelo   | Descripción                             | Id Regleta | Modelo     | Descripción |
|------------|----------|-----------------------------------------|------------|------------|-------------|
| 1-1        | S66M2-5W | Canales de servicio                     | 2-1        | S66M1-50-C | Vacantes    |
| 1-2        | S66M2-5W | Alarmas de equipo de radio              | 2-2        | S66M1-50-C | Vacantes    |
| 1-3        | S66M2-5W | Alarmas de rectificador, VHF y estación | 2-3        | S66M2-50-C | Vacantes    |

|   |                         |                                                          |         |                   |          |
|---|-------------------------|----------------------------------------------------------|---------|-------------------|----------|
| 0   | EMISIÓN PARA LICITACIÓN | 23/06/22                                                 | HG      | JCP               | NT       |
| REV.   | DESCRIPCIÓN             | FECHA                                                    | ELABORÓ | REVISÓ            | APROBÓ   |
| LISTA DE REVISIONES   |                         |                                                          |         |                   |          |
| UNIDAD DE EJECUCIÓN GASODUCTOS   |                         |                                                          |         |                   |          |
| ENERGÍA ARGENTINA SE RESERVA LA PROPIEDAD DE ESTE DOCUMENTO CON PROHIBICIÓN DE REPRODUCIRLO, MODIFICARLO O TRANSFERIRLO EN TODO O EN PARTE A OTRA FIRMA O PERSONA SIN SU PREVIA AUTORIZACIÓN ESCRITA. |                         | TÍTULO: REPARTIDORES ABIERTOS PARA TELEFONÍA DISPOSICIÓN |         |                   |          |
|   |                         | TIPO DE ELABORADO: PLANO TÍPICO                          |         |                   |          |
|   |                         | LUGAR: REPÚBLICA ARGENTINA                               |         |                   |          |
|   |                         | OBRA: PLANO TÍPICO<br>UNIDAD DE EJECUCIÓN DE GASODUCTOS  |         |                   |          |
| NÚMERO DE ELABORADO ENERGÍA ARGENTINA:   |                         |                                                          |         | ESCALA GRAFICA    | REVISIÓN |
| IEASA-00-E-PT-0018   |                         |                                                          |         | HOJA N°<br>1 DE 1 | 0        |
| Archivo CAD: IEASA-00-E-PT-0018_0.dwg   |                         |                                                          |         |                   |          |